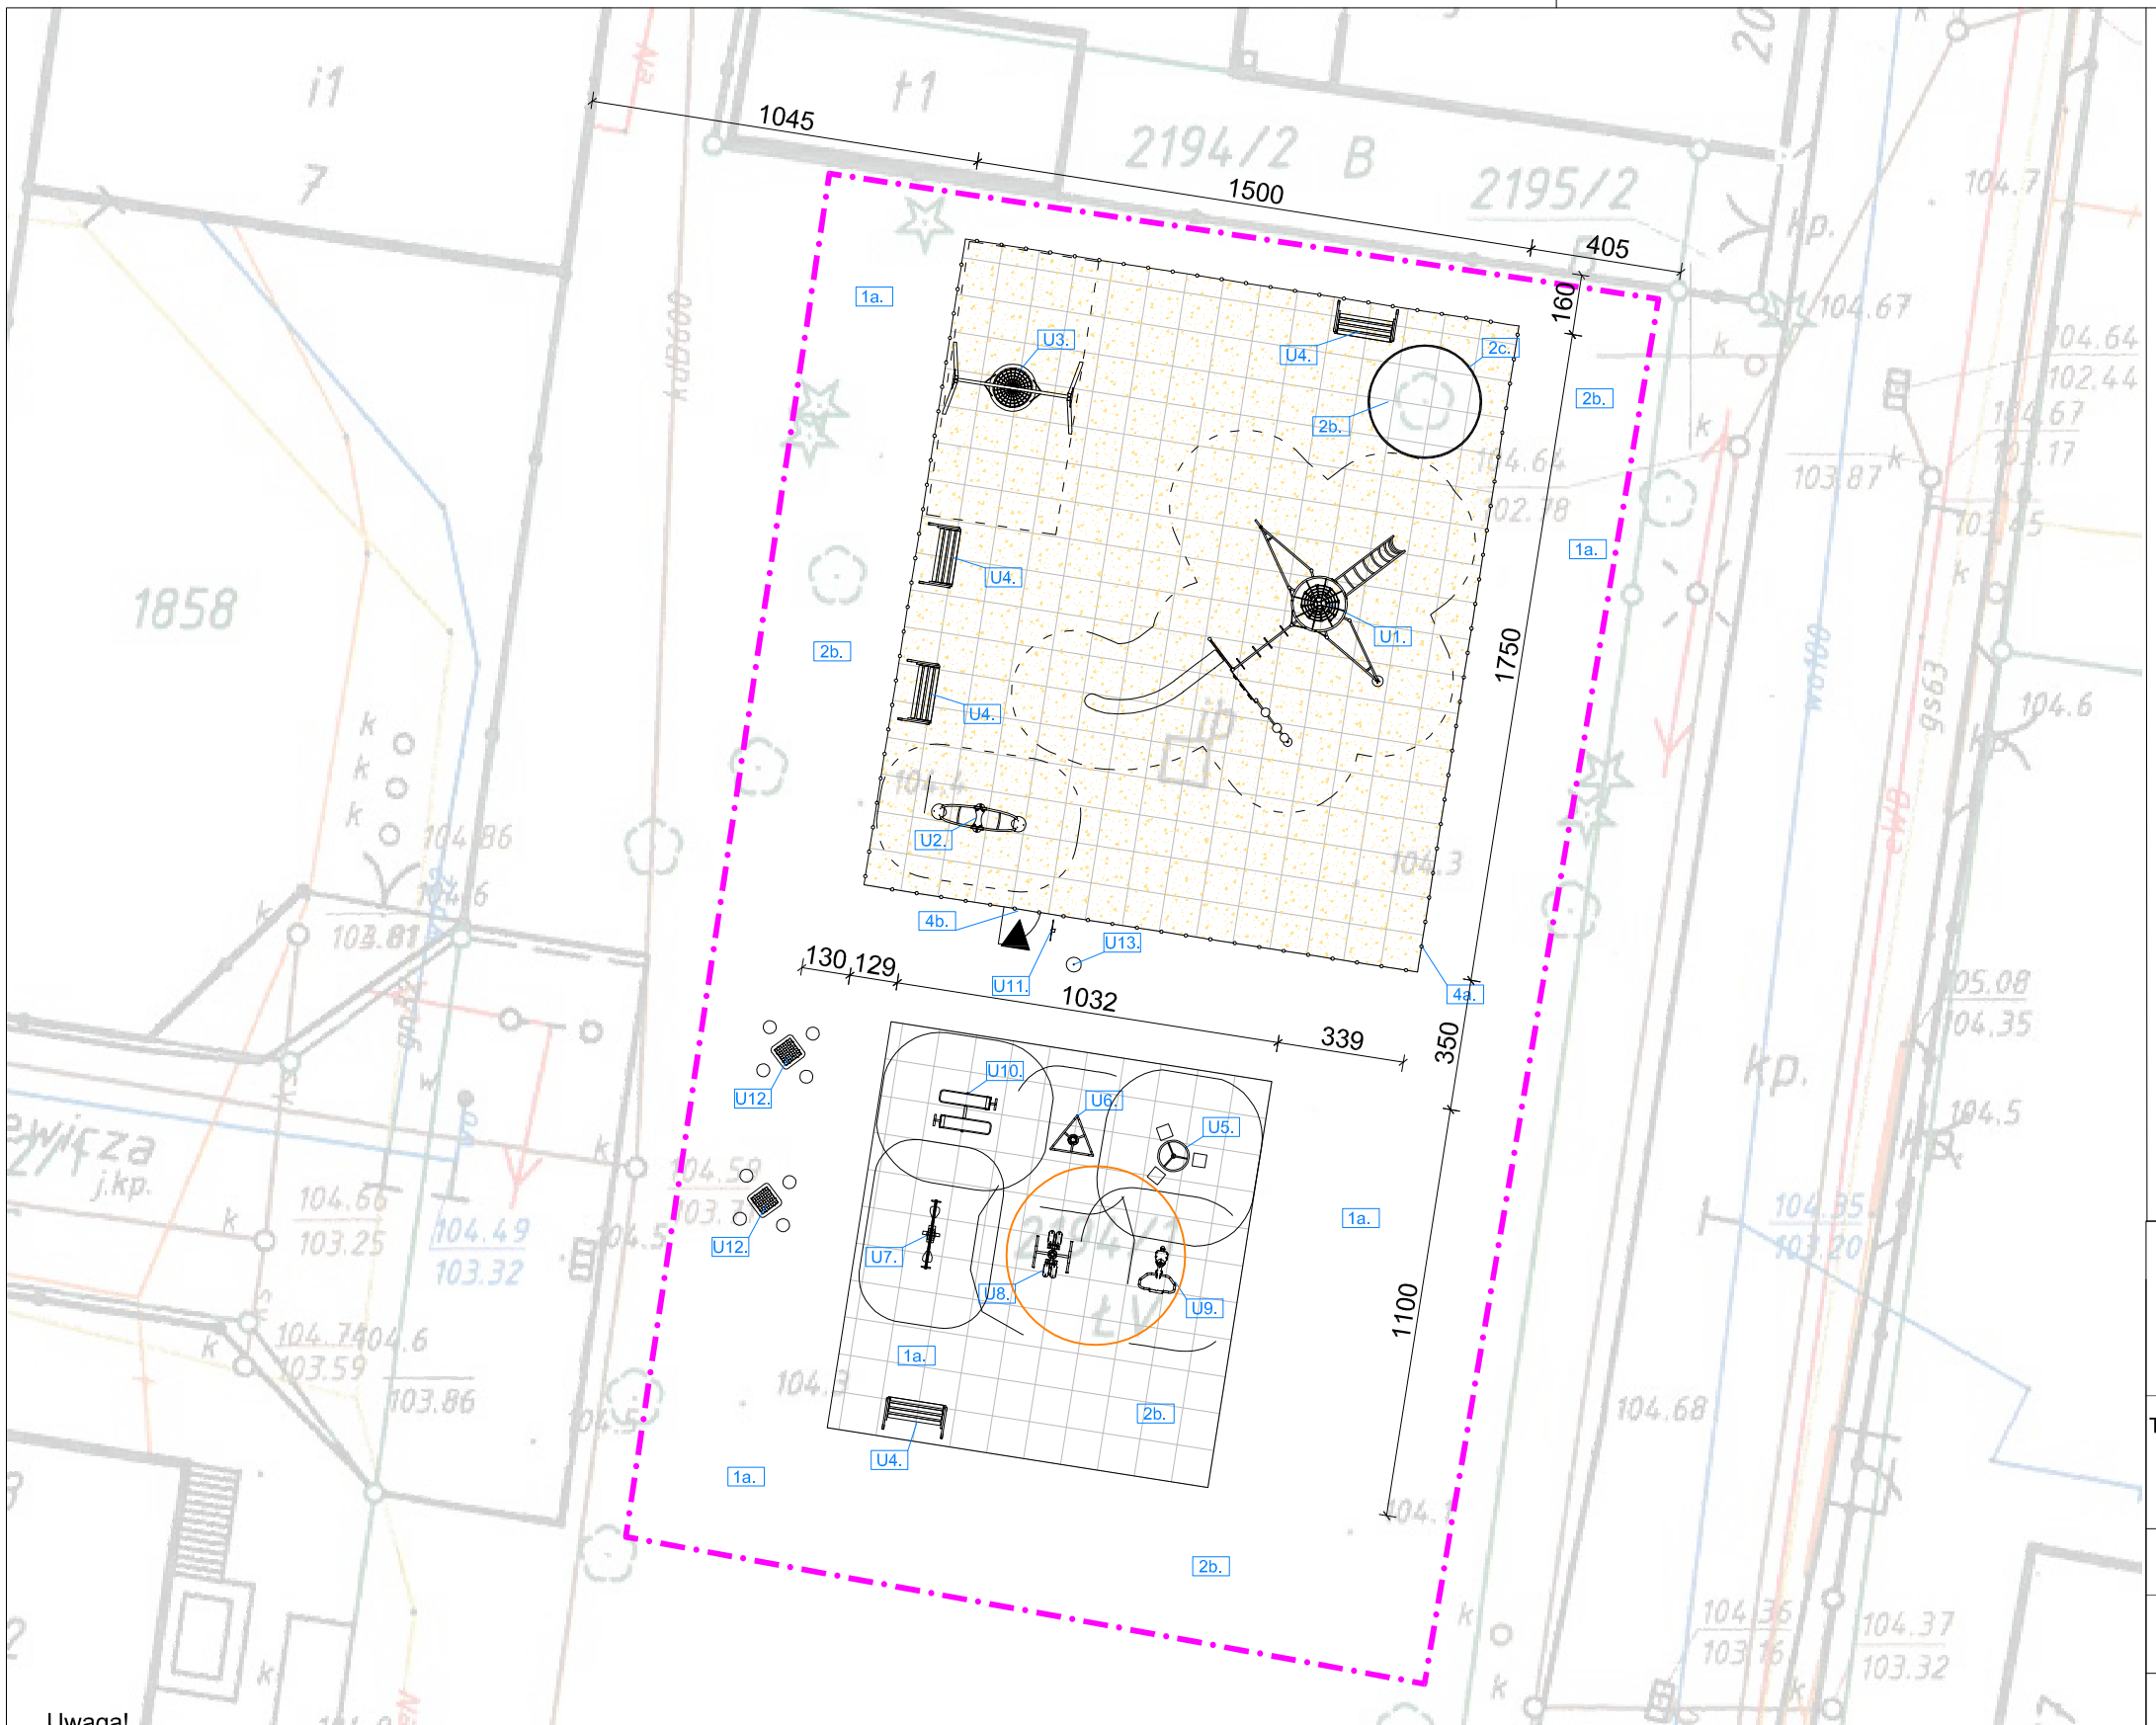

Legenda:

1. Elementy istniejące:
   - 1a. Istniejący teren biologicznie czynny
2. Projektowane nawierzchnie:
   - 2a. Projektowana nawierzchnia z piasku
   - 2b. Projektowana nawierzchnia z trawy
   - 2c. Projektowane obrzeże z tworzywa sztucznego wys. 75 mm w kształcie litery L, montowane za pomocą szpilek z pcv (min 3 szt./mb). Obrzeża w kolorze czarnym. Montarz według wytycznych producenta
3. Projektowane urządzenie małej architektury:
   - U1. Urządzenie typu zestaw zabawowy lub odpowiednik
   - U2. Urządzenie typu Ważka Miejska lub odpowiednik
   - U3. Urządzenie typu Huśtawka bocianie gniazdo lub odpowiednik.
   - U4. Ławka lub odpowiednik.
   - U5. Urządzenie do ćwiczeń typu np. Twister potrójny lub odpowiednik.
   - U6. Urządzenie do ćwiczeń typu np. trójkąt do rozciągania lub odpowiednik.
   - U7. Urządzenie do ćwiczeń typu np. prasa nożna dwustronna lub odpowiednik.
   - U8. Urządzenie do ćwiczeń typu np. wahadło lub odpowiednik.
   - U9. Urządzenie do ćwiczeń typu np. wioślarz lub odpowiednik.
   - U10. Urządzenie do ćwiczeń typu np. ławka podwójna lub odpowiednik.
   - U11. Urządzenie informacyjne typu np. tablica z regulaminem lub odpowiednik.
   - U12. Urządzenie typu np. stół do gry w szachy lub odpowiednik.
   - U13. Urządzenie typu kosz na śmieci
4. Pozostałe oznaczenia:
   - 4a. Projektowane ogrodzenie
   - 4b. Projektowana furtka
   - 4c. Strefa bezpieczeństwa urządzenia
   - 4d. Oznaczenie numerów działek
   - 4e. Wejście na plac zabaw
   - 4f. Granice opracowania
   - 4g. Siatka wymiarowa 100 cm x 100 cm

Uwaga!
- Ze względu na specyfikę projektowanego założenia przed przystąpieniem do prac budowlanych należy sprawdzić wszystkie wymiary i rzędne na budowie. Zaistniałe niezgodności pomiędzy projektem architektoniczno - budowlanym i pozostałymi opracowaniami branżowymi, a stanem istniejącym należy wyjaśnić i uzgodnić z inwestorem, głównym projektantem oraz projektantami branżowymi.
- Wszystkie prace przy wykonywaniu poszczególnych elementów muszą być realizowane zgodnie z zasadami sztuki budowlanej oraz z zachowaniem szczególnego reżimu technologicznego.
- Wszystkie materiały zastosowane w projekcie, rozwiązania techniczne oraz urządzenia będą odpowiadały normom bezpieczeństwa ppoż i bhp (powinny posiadać odpowiednie atesty i aprobaty)
- W przypadku wszelkich wątpliwości lub zauważonych niezgodności poszczególnych elementów w planach, opisach i zestawieniach robót należy zwrócić sie na piśmie o ich wyjaśnienie.
- Wykonawca jest zobowiązany do przedstawienia projektów wykonawczych. Projekt budowlany jest traktowany jako wytyczna do projektu wykonawczego.
- Uwagi i opisy zamieszczone w części rysunkowej oraz opisie technicznym projektu stanowią integralną część opracowania

Świat Odkrywców Ewewlina Tomiczak
ul. T. Rejtana 21/8, 64-100 Leszno
tel. 668168741
e-mail: tomewe@interia.pl
NIP: 699-181-21-32

TEMAT	Budowa sprawnościowego placu zabaw przy ul. Grobla w Kobylinie w ramach rządowego programu budowy Otwartych Stref Aktywności (OSA)		
	Projekt budowlany		
INWESTOR	Gmina Kobylin		
ADRES INWESTORA	63-740 Kobylin ul. Rynek Marszałka J. Piłsudskiego 1		
ADRES INWESTYCJI	Kobylin działka nr ewid. 2194/1;		
ARCHITEKTURA	PROJ.	mgr inż. arch. Jerzy Wojciechowski upr. nr 611/84/Lo	
ARCHITEKTURA KRAJOBRAZU	PROJ.	inż. Bartosz Głowacz architekt krajobrazu	
	PROJ.	mgr inż. Łukasz Głowacz architekt krajobrazu	

Rzut zagospodarowania terenu	skala 1:200	
	nr rys. 2	
BRANŻA	DATA	strona
ARCHITEKTURA KRAJOBRAZU	Styczeń 2018	