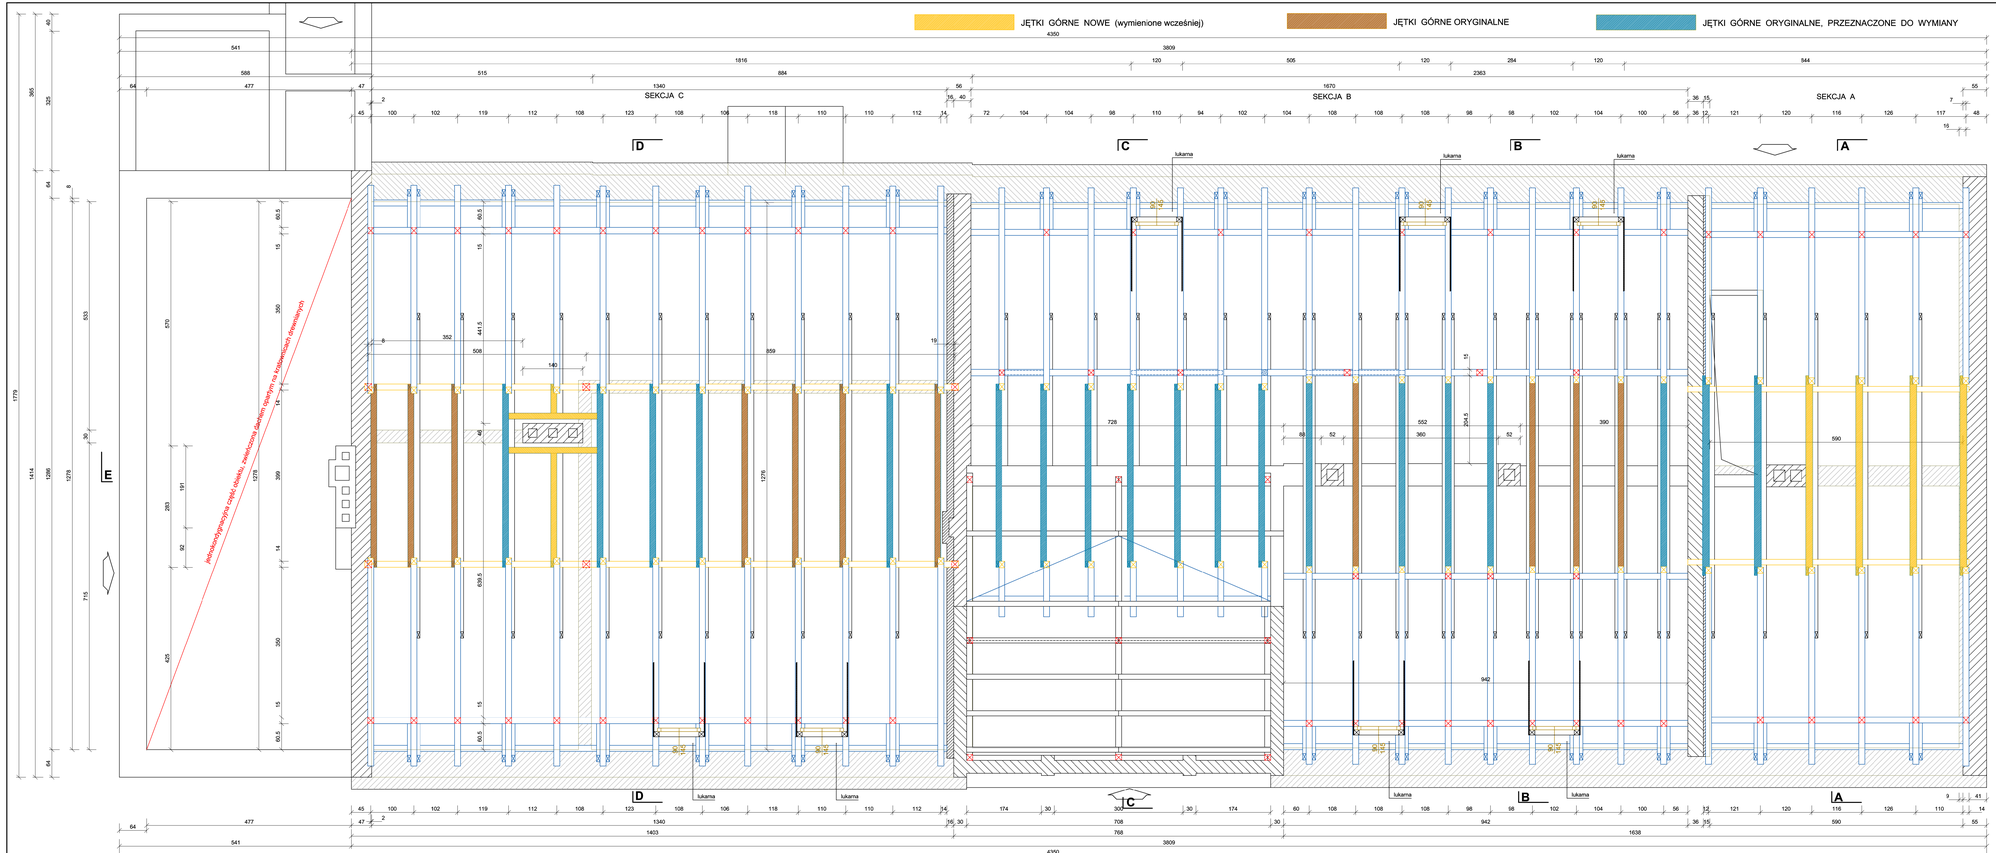
JĘTKI GÓRNE NOWE (wymienione wcześniej)
JĘTKI GÓRNE ORYGINALNE
JĘTKI GÓRNE ORYGINALNE, PRZEZNACZONE DO WYMIANY
SEKCJA C
SEKCJA B
SEKCJA A
D
C
B
A
E
lukarna
płyta płyta płyta