


PRZEKRÓJ PIONOWY C-C  
(sekcja B)

UWAGA:

- # wszystkie wymiary podano w [cm]
- # kąty wysokości podano w [m]

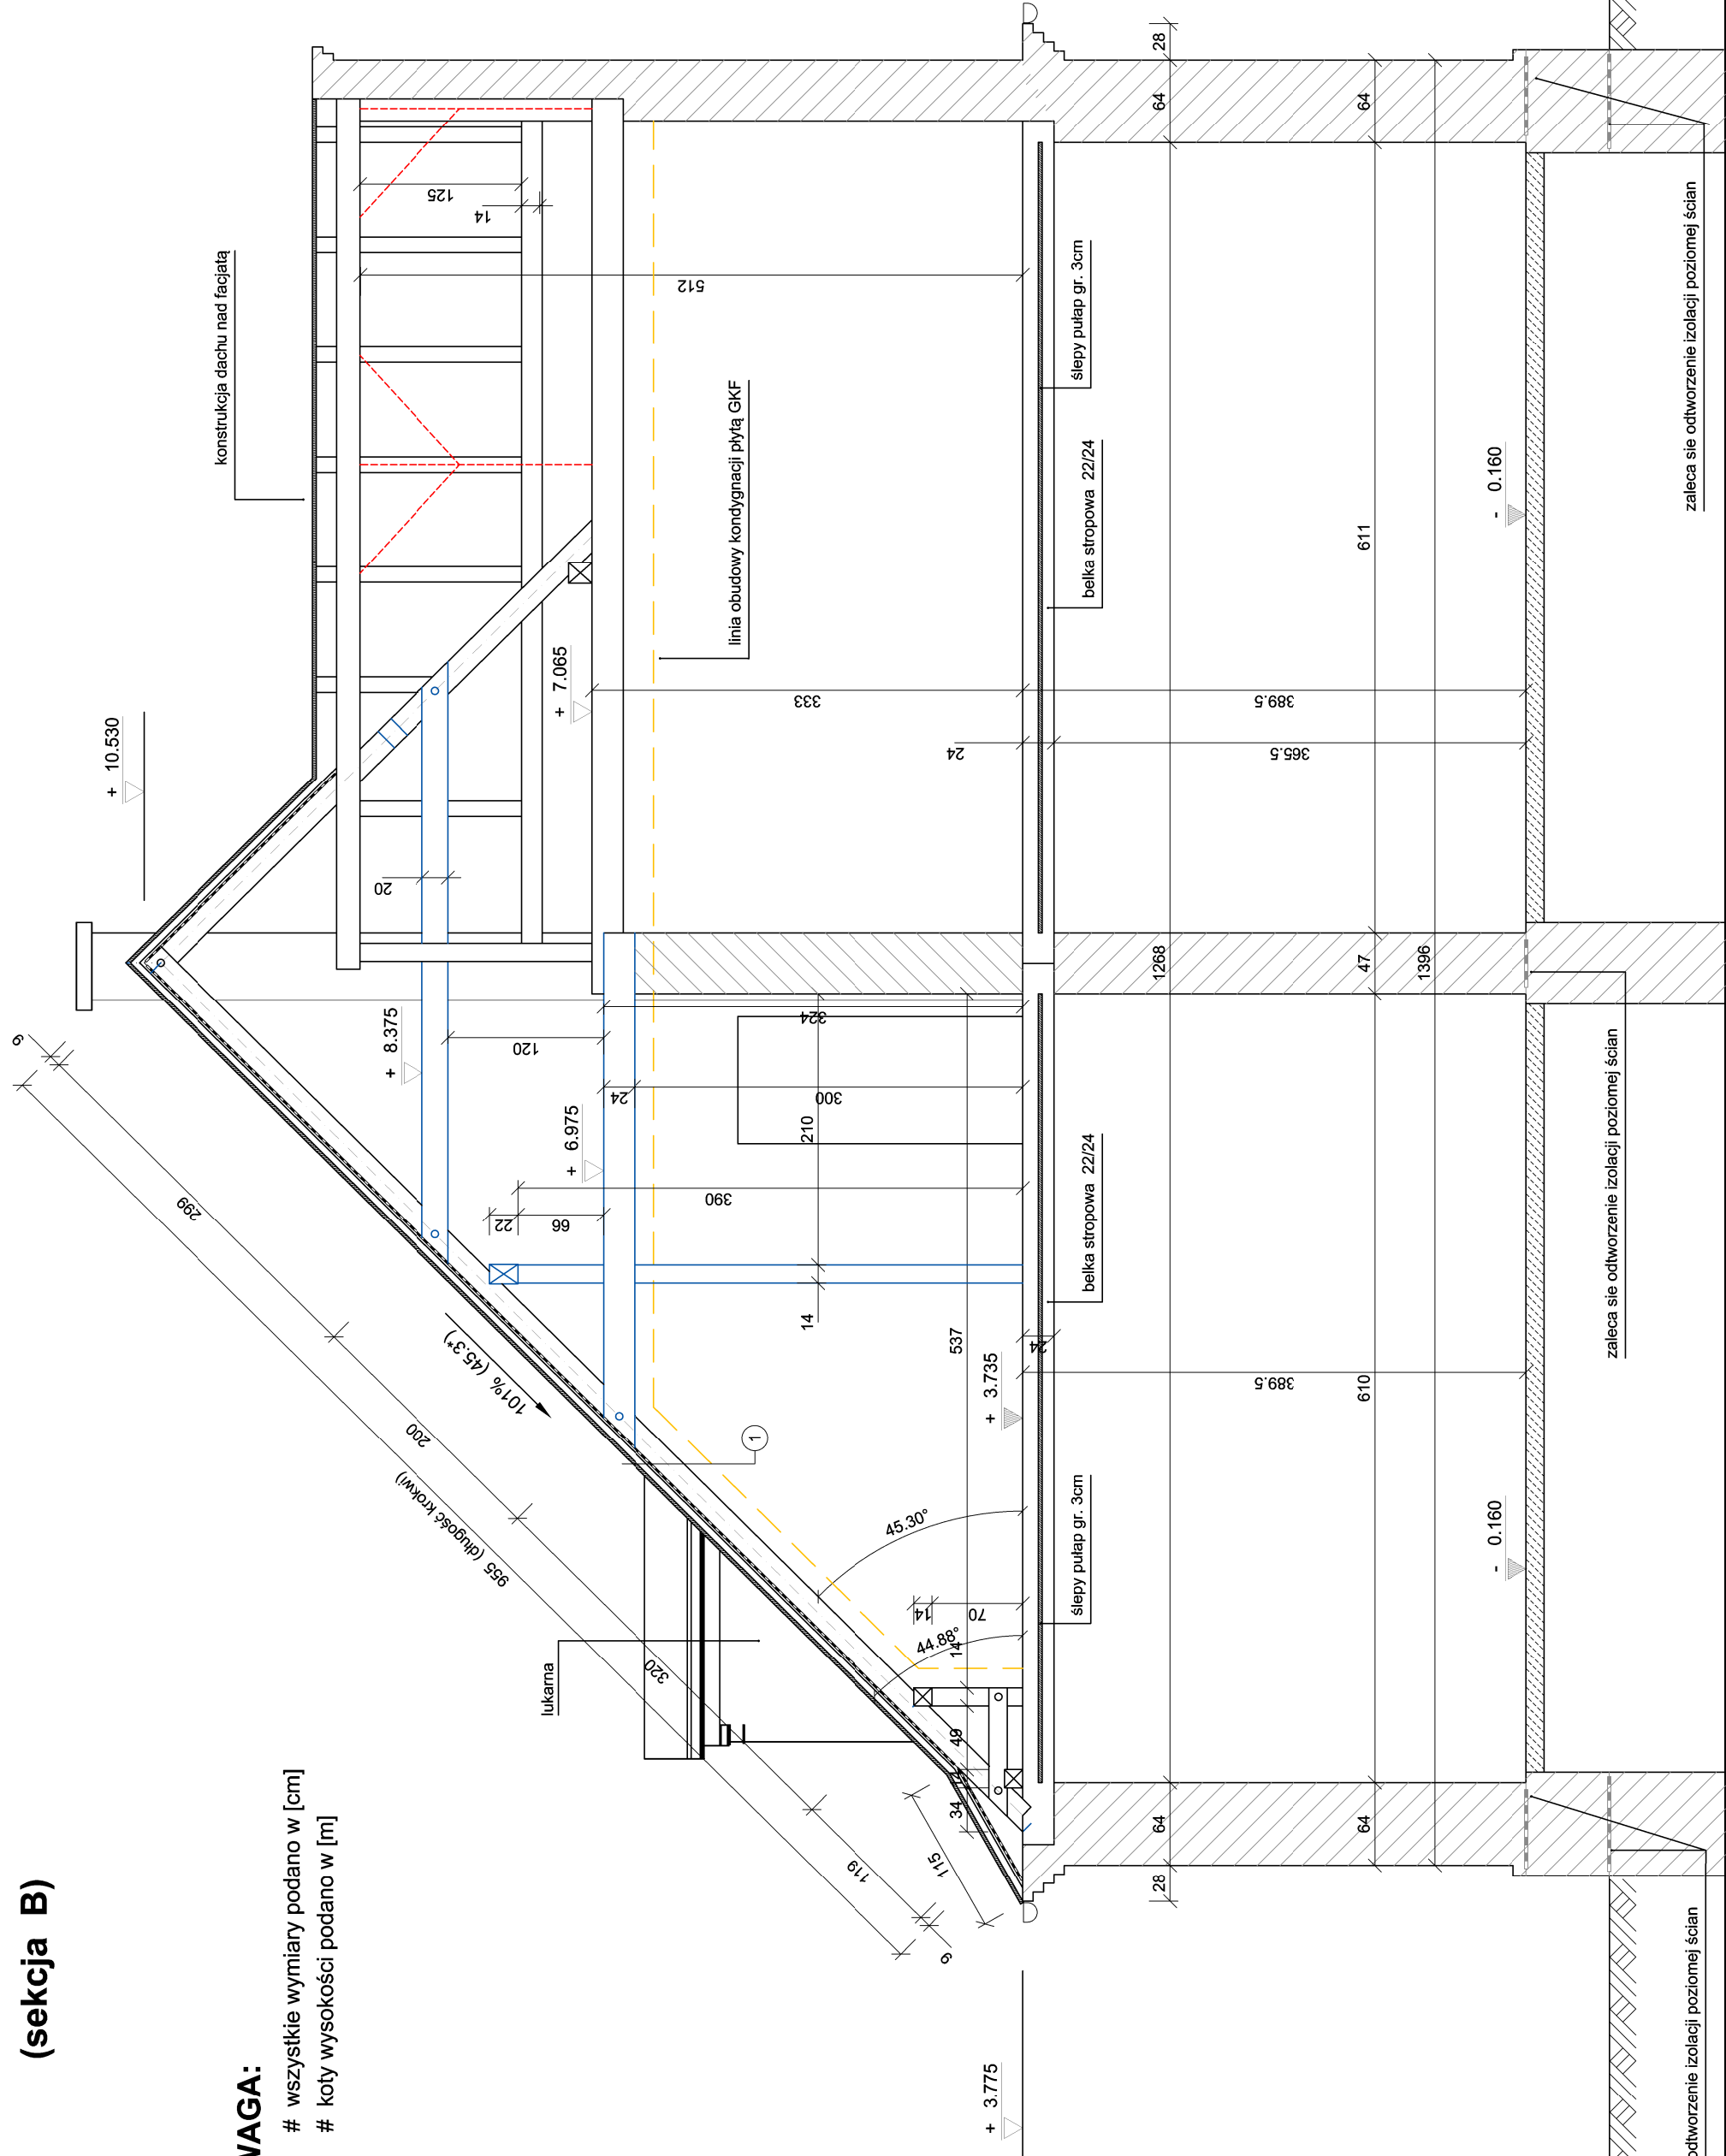

UWAGA:

- # konstrukcja dachu symetryczna
- # w ramach przebudowy konstrukcji dachu nie zmieniono jego układu konstrukcyjnego oraz przekroju poprzecznego jego elementów składowych
- # w ramach przebudowy konstrukcji dachu w sekcji B, projektuje się:
  - # wymianę istniejących krokwi na nowe,
  - # wymianę części belek stropowych,
  - # murłatę wznacającą połączenie krokwi z belkami stropowymi, usuwając dotychczasowe wzmocnienia stalowe,
  - # połączenie ciesielskie przy zakotwieniu krokwi w belkach stropowych,
  - # kleszcze dolne łączące słupki podpierające płatów okapową z murłatą i krokwią,
  - # wymianę płatwi górnej oraz płatwi dolnej i górnej ramy wraz ze słupkami,
  - # wymianę jętek dolnych i górnych oraz kleszczy pośrednich,
  - # wymianę słupów,
  - # pozostawienie dotychczasowych płatwi dolnych (okapowych) wraz ze słupkami je podpierającymi,
  - # pozostawienie bez zmian konstrukcji dachu nad facjatą
  - # demontaż i ponowny montaż konstrukcji lukarn z zachowaniem tych samych elementów i ich pierwotnego wyglądu
  - # przemurowanie istniejących kominów od korony ściany wewnętrznej
- # nowe elementy konstrukcji dachu należy wykonać z tarcicy iglastej klasy C24, o wilgotności 18 - 20%
- # nowe jak i pozostawione elementy konstrukcji dachu należy impregnować przeciw korozji biologicznej preparatem KUPRAFUNG - B
- # nowe jak i pozostawione elementy konstrukcji dachu należy impregnować przeciw ognioo preparatem FOBOS M lub preparatem firmy Remmers
- # wszystkie połączenia konstrukcji drewnianej stropu i dachu należy wykonywać na złącza ciesielskie
- # dopuszcza się wykonywanie mocowań uzupełniających za pomocą łączników stalowych
- # elementy konstrukcji dachu w sekcji B
  - # słupki podpierające płatów dolną - przekrój 14/14
  - # płatów dolna (okapowa) - przekrój 14/14
  - # kleszcze dolne - przekrój 2x 8/14
  - # murłata - przekrój 14/14
  - # krokwie - przekrój 14/18
  - # słupy dolne - przekrój 14/14
  - # słupy górne - przekrój 14/14
  - # płatwie dolne (ramy) - przekrój 20/24
  - # płatwie górne (ramy) - przekrój 15/15
  - # płatwie górne - przekrój 15/22
  - # jętki dolne - przekrój 14/24
  - # kleszcze pośrednie - przekrój 2x 8/24
  - # jętki górne - przekrój 14/20
  - # miecze - przekrój 10/14

TARCICA IGLASTA KLASY C24  
WILGOTNOŚĆ TARCICY 18% - 20%

JEDNOŚĆTA PROJEKTOWA	PRACOWNIA USŁUG PROJEKTOWYCH I BUDOWLANÝCH BUDOWNICTWA OGÓLNEGO mgr inż. Grzegorz Kaszkowiak		
INWESTOR	ŁUKASZ DZIUBA ul. Orzeszkowej 18 63-700 Krotoszyń		
INWESTYCJA	PRZEBUDOWA - REMONT KONSTRUKCJI DACHU WRAZ Z PRZEMUROWANIEM KOMINÓW I WYMIANĄ POKRYCIA DACHU W DWORKU W STARYMGRODZIE Starygród 6 63-740 Kobylin (działka nr 419/1)		
RYSENEK	PRZEKRÓJ PIONOWY C-C		
PROJEKTANT	IMIE I NAZWISKO	NR UPRAWNIEN	PODPIS
ARCHITEKTURA	mgr inż. G. Kaszkowiak	UAN 7342-40/94	
KONSTRUKCJA	mgr inż. G. Kaszkowiak	WKP/0265POOK/11	
SPRAWDZAJACY			
ARCHITEKTURA			
KONSTRUKCJA	mgr inż. G. Hamrol	UAN 8386/8/89	
OPRACOWAŁ	mgr inż. G. Kaszkowiak		
BRANŻA	ARCH. KONSTR.	SKALA	
		1:50	
	NR	DATA	
	RYSUNKU	02.2024	
K18			
Wszystkie prawa autorskie zastrzeżone, ze szczególnym uwzględnieniem przepisów Ustawy o prawie autorskim (Dz. U. nr 24/62 poz. 234 z późniejszymi zmianami). Każde wykorzystanie, powielanie i rozpowszechnianie możliwe jest tylko za pisemną zgodą autora opracowania			