PRZEKRÓJ PIONOWY E-E

ELEMENTY KONSTRUKCJI DACHU NOWE (wymienione wcześniej)

ELEMENTY KONSTRUKCJI DACHU ORYGINALNE

ELEMENTY KONSTRUKCJI DACHU ORYGINALNE, PRZEZNACZONE DO WYMIANY

UWAGA:

wszystkie wymiary podano w [cm]

koty wysokości podano w [m]

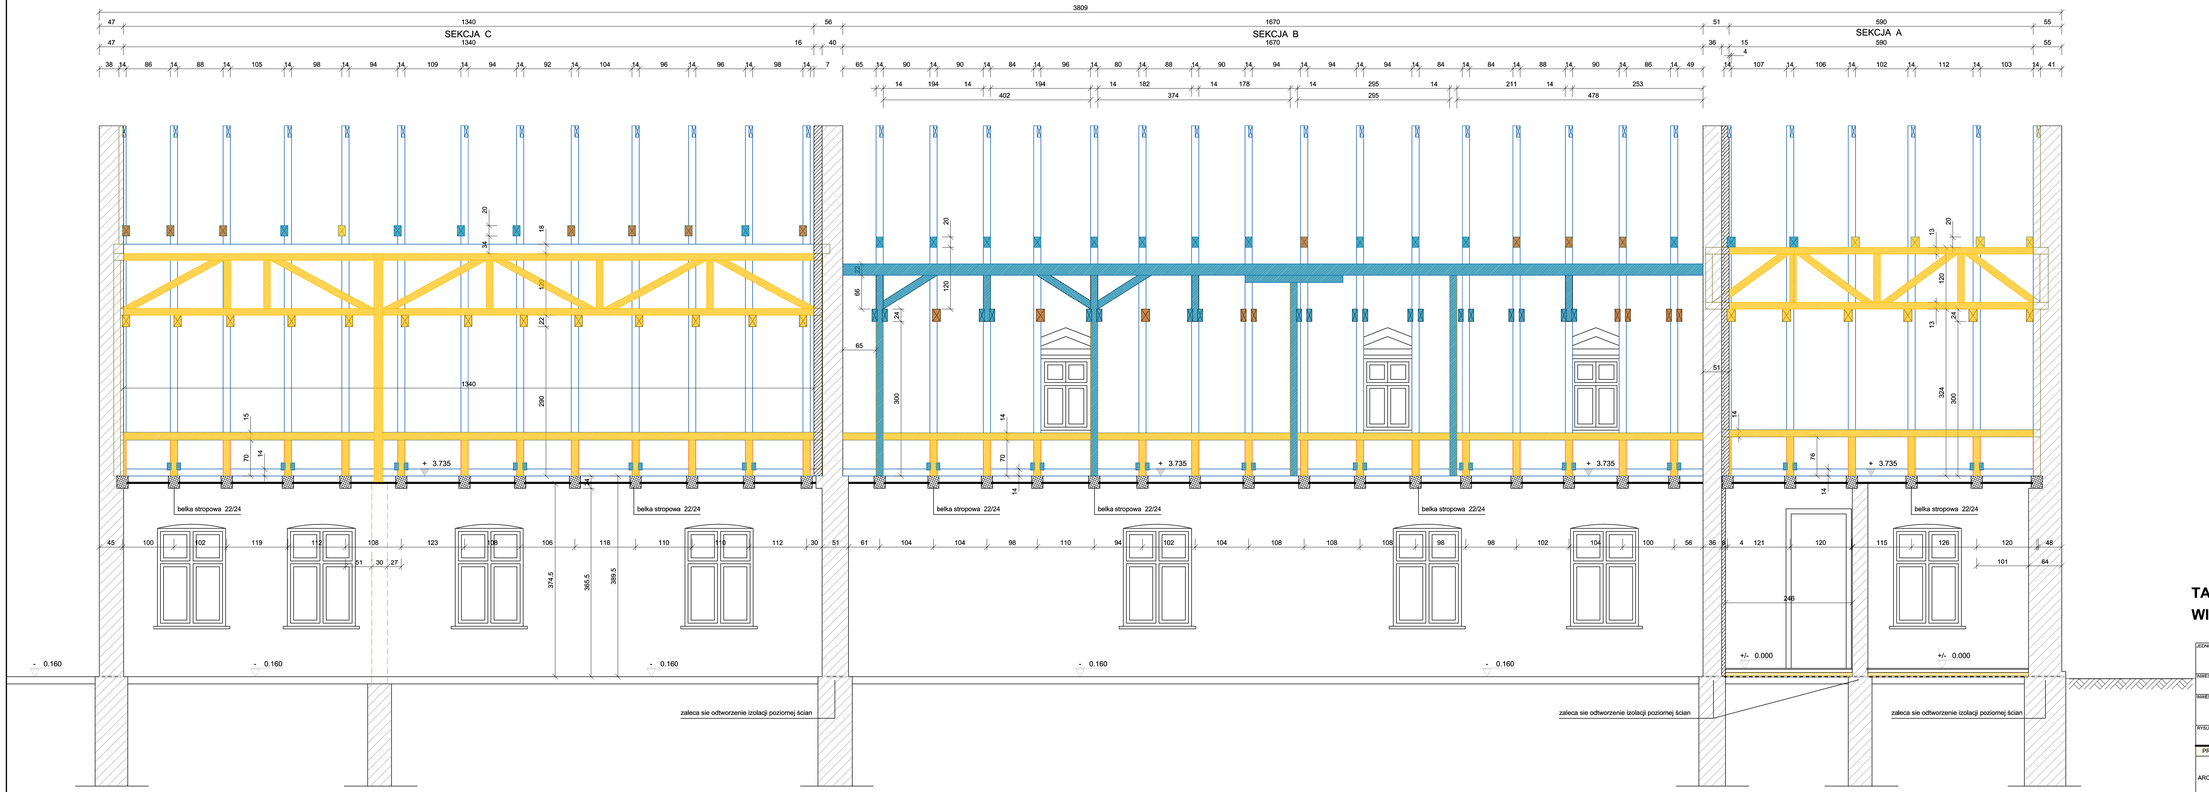

TARCICA IGLASTA KLASY C24

WILGOTNOŚĆ TARCICY 18% - 20%

JEDNOSTKA PROJEKTOWA	PRACOWNIA USŁUG PROJEKTOWYCH I BUDOWLANYCH BUDOWNICTWA OGÓLNEGO mgr inż. Grzegorz Kaszkowiak			
INWESTOR	ŁUKASZ DZIUBA ul. Orzeszkowej 18 63-700 Krotoszyn			
INWESTYCJA	PRZEBUDOWA - REMONT KONSTRUKCJI DACHU WRAZ Z PRZEMUROWANIEM KOMINÓW I WYMIANĄ POKRYCIA DACHU W DWORKU W STARYMGRODZIE Starygród 6 63-740 Kobylin (działka nr 419/1)			
RYSUNEK	PRZEKRÓJ PIONOWY E-E			
PROJEKTANT	IMIĘ I NAZWISKO	NR UPRAWNIEŃ	PODPIS	A2L (1000)
ARCHITEKTURA	mgr inż. G. Kaszkowiak	UAN 7342-40/94		
KONSTRUKCJA	mgr inż. G. Kaszkowiak	WKP/0265/POOK/11		
SPRAWDZAJĄCY				BRANŻA: ARCH. KONSTR. / SKALA: 1:50
ARCHITEKTURA				
KONSTRUKCJA	mgr inż. G. Hamrol	UAN 8386/8/89		DATA: 02.2024 / NR RYSUNKU: K20
OPRACOWAŁ	mgr inż. G. Kaszkowiak			

Wszelkie prawa autorskie zastrzeżone, ze szczególnym uwzględnieniem przepisów Ustawy o prawie autorskim (Dz. U. nr 24/52 poz. 234 z późniejszymi zmianami). Każde wykorzystanie, powielenie i rozpowszechnianie możliwe jest tylko za pisemną zgodą autora opracowania