

PRZEKRÓJ PIONOWY B-B
(sekcja B)


UWAGA:

- # konstrukcja dachu symetryczna
- # istniejąca konstrukcja drewniana dachu wykazuje duże zniszczenie i zużycie spowodowane okresem jej użytkowania i korozją biologiczną
- # widoczne są próby ratowania istniejącej konstrukcji dachu przez wymianę zniszczonych końcowych fragmentów krokwi
- # w bardzo dobrym stanie technicznym jest konstrukcja lukarn, w związku z zapewne całkowitą ich wymianą we wcześniejszym okresie, z zachowaniem pierwotnego ich zdobienia (rys. K10)
- # w związku z częściami wymianą belek stropowych i dolnych odcinków krokwi zniszczeniu uległo ciesielskie ich połączenie, w miejsce którego zastosowano stalowe elementy łączne
- # zniszczeniu uległa również murłata łącząca dodatkowo krokwie z belkami stropowymi
- # stan techniczny konstrukcji dachu pokazano na dokumentacji fotograficznej, rys. K12
- # elementy konstrukcji dachu w sekcji B

- | | | | | |
|---|---|----------------------------------|---------------|-------|
| # | # | stłuki podpierające płatew dolną | - przekrój | 14/14 |
| # | # | płatwie dolna (okapowa) | - przekrój | 14/14 |
| # | # | krokwie | - przekrój | 14/18 |
| # | # | stłupy dolne | - przekrój | 14/14 |
| # | # | stłupy górne | - przekrój | 14/14 |
| # | # | płatwie dolne (ramy) | - przekrój | 20/24 |
| # | # | płatwie górne (ramy) | - przekrój | 15/15 |
| # | # | płatwie górne | - przekrój | 15/22 |
| # | # | jętki dolne | - przekrój | 14/24 |
| # | # | kleszcze dolne | - przekrój 2x | 8/24 |
| # | # | jętki górne | - przekrój | 14/20 |
| # | # | miecze | - przekrój | 10/14 |

- # na podstawie przeprowadzonej wizji lokalnej, planuje się wymianę istniejących krokwi, płatwi górnych, płatwi dolnej i górnej ramy oraz jeńtek dolnych i górnych, kleszczy oraz słupów ze względu na duże zniszczenie tych elementów przez korozję biologiczną i zużycie ze względu na długi okres ich użytkowania, związany również z licznymi przeróbkami konstrukcji

- # planuje się również wymianę części belek stropowych i przemurowanie istniejących kominów

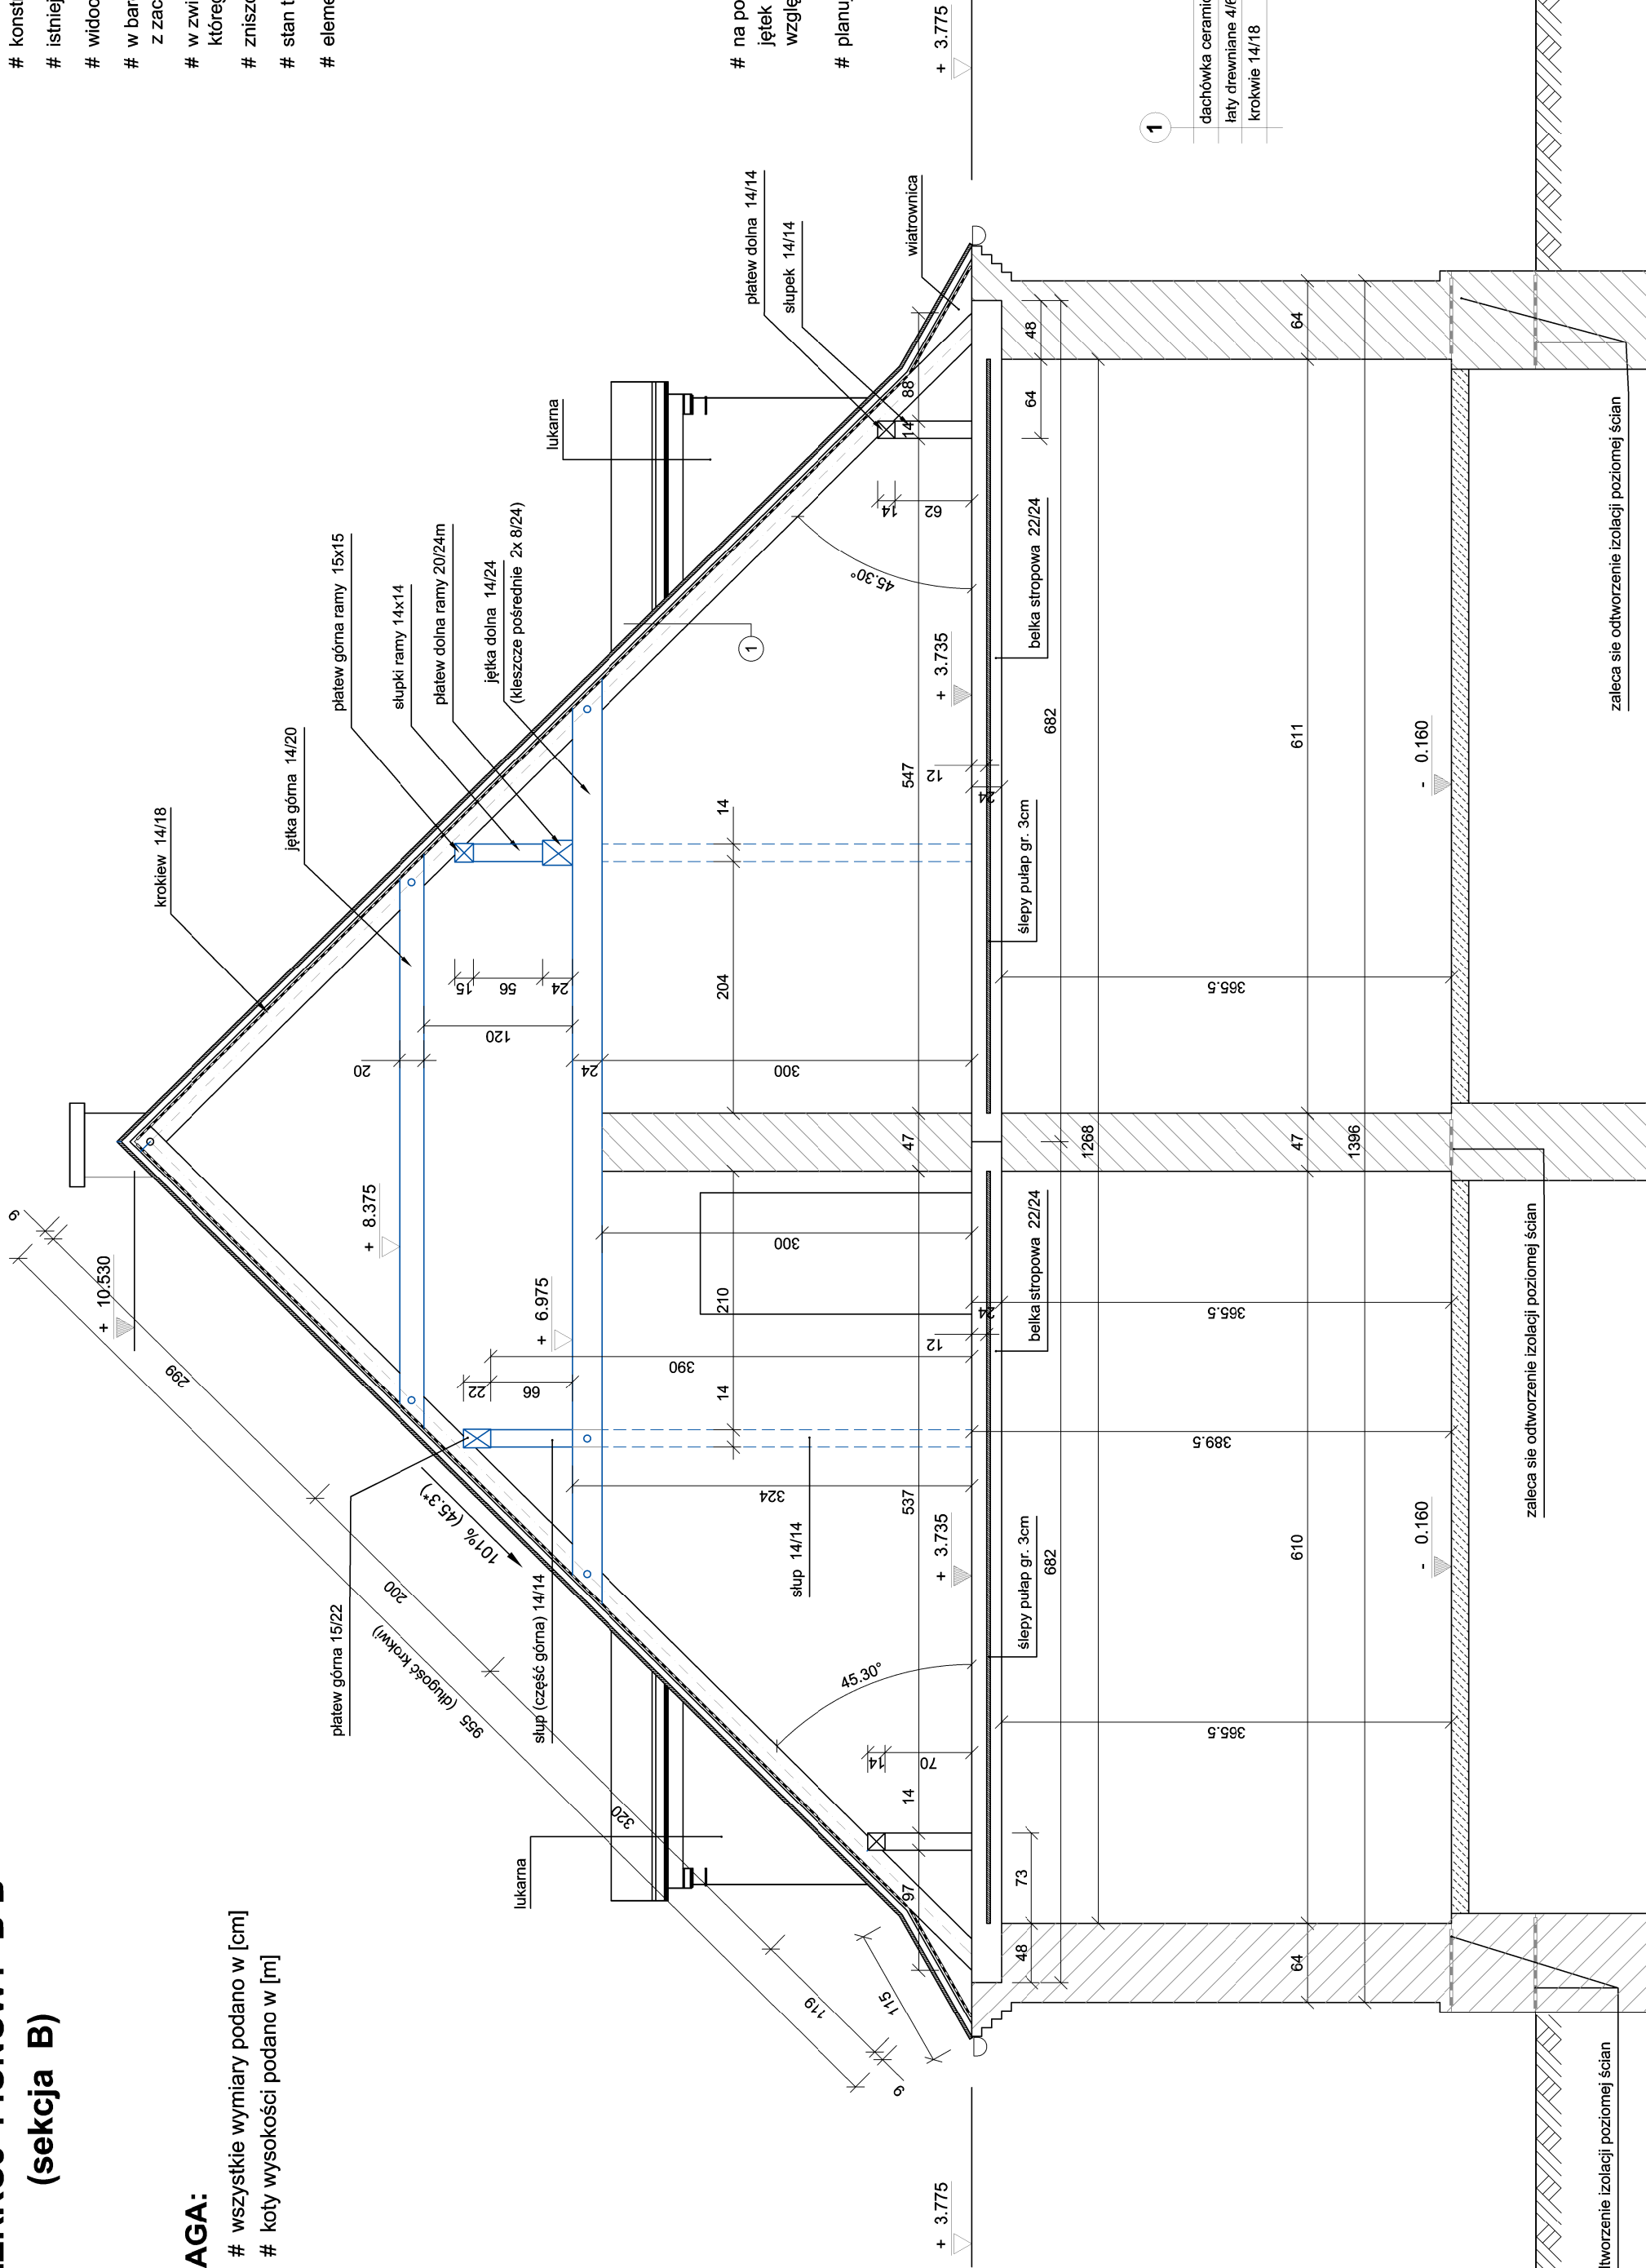

JEDNOSTKA PROJEKTOWA				PRACOWNIA USŁUG PROJEKTOWYCH I BUDOWLANYCH BUDOWNICTWA OGÓLNEGO mgr inż. Grzegorz Kaszkowiak			
INWESTOR		ŁUKASZ DZIUBA		ul. Orzeszkowej 18		63-700 Krotoszyn	
INWESTYCYJA		PRZEBUDOWA - REMONT KONSTRUKCJI DACHU WRAZ Z PRZEMIUROWANIEM KOMINÓW I WYMIANĄ POKRYCIA DACHU W DWORKU W STARYMGRODZIE					
RYSUNEK		Starygród 6		63-740 Kobylin		(działka nr 419/1)	
PRZEKRÓJ PIONOWY B-B - INWENTARYZACJA							
PROJEKTANT	IMIĘ I NAZWISKO	NR UPRAWNIENI		PODPIŚ			
ARCHITEKTURA	mgr inż. G. Kaszkowiak	UAN 7342-40/94				A3/A2	
KONSTRUKCJA	mgr inż. G. Kaszkowiak	WKP/0285/POOK/11					
SPRAWDZAJĄCY						BRANŻA	SKALA
ARCHITEKTURA						ARCH. KONSTR.	1:50
KONSTRUKCJA						DATA	NR RYSUNKU
OPRACOWAŁ	mgr inż. G. Kaszkowiak					02.2024	K6
Wszystkie prawa autorskie zastrzeżone, ze szczególnym uwzględnieniem przepisów Ustawy o prawie autorskim (Dz. U. nr 24/52 poz. 234 z późniejszymi zmianami). Każde wykorzystanie, powielanie i rozpowszechnianie możliwe jest tylko za pisemną zgodą autora opracowania							