


PRZEKRÓJ PIONOWY C-C (sekcja B)

UWAGA:

- # konstrukcja dachu symetryczna
- # istniejąca konstrukcja drewniana dachu wykazuje duże zniszczenie i zużycie spowodowane okresem jej użytkowania i korozją biologiczną
- # widoczne są próby ratowania istniejącej konstrukcji dachu przez wymianę zniszczonych końcowych fragmentów krokwi
- # w bardzo dobrym stanie technicznym jest konstrukcja lukarn, w związku z zapewne całkowitą ich wymianą we wcześniejszym okresie, z zachowaniem pierwotnego ich zdobienia (rys. K10)
- # konstrukcja dachu nad facjată znajduje się w dobrym stanie technicznym, zapewne w związku z całkowitą jej wymianą w okresie wcześniejszym i nie wymaga na dzień dzisiejszy jej naprawy
- # w związku z częstą wymianą belek stropowych i dolnych odcinków krokwi zniszczeniu uległo ciesielskie ich połączenie, w miejsce którego zastosowano stalowe elementy łączne
- # zniszczeniu uległa również murlata łącząca dodatkowo krokwie z belkami stropowymi
- # stan techniczny konstrukcji dachu pokazano na dokumentacji fotograficznej, rys. K12
- # elementy konstrukcji dachu w sekcji B

UWAGA:

- ## wszystkie wymiary podano w [cm]
kąty wysokości podano w [m]

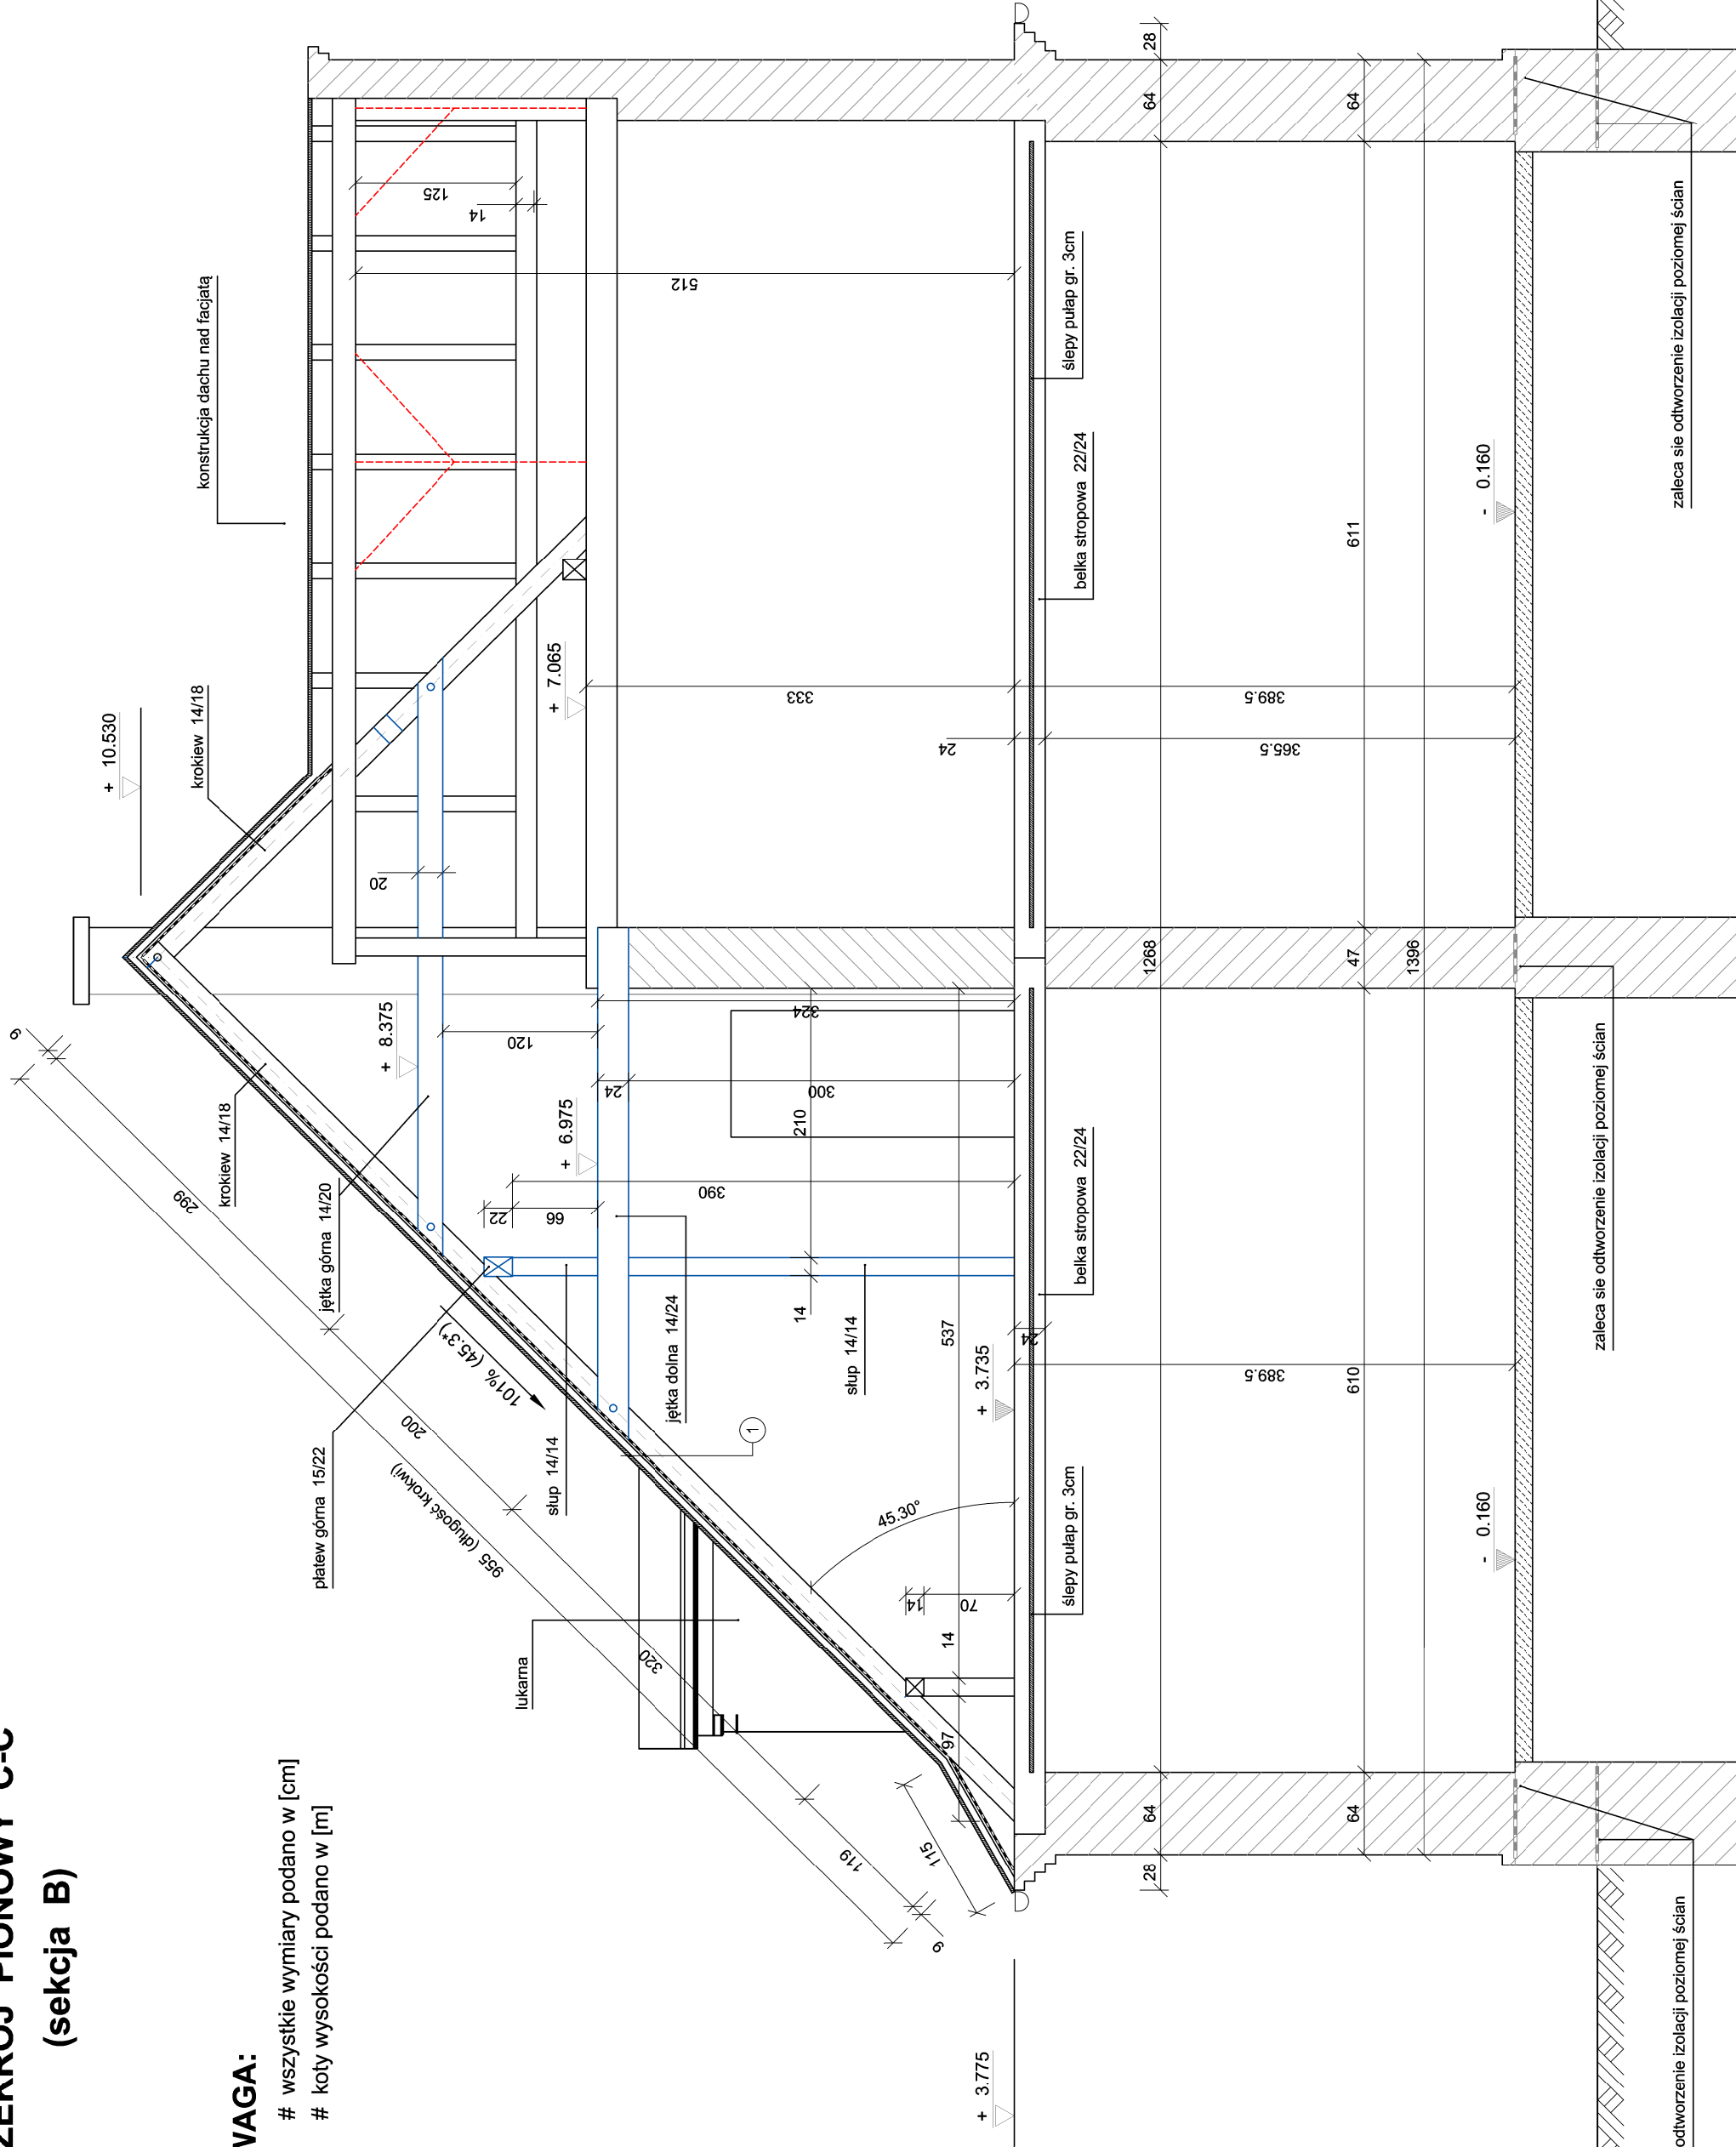

- # planuje się również wymienić części belek stropowych oraz przemurowanie istniejących komińów

| | | | | | | | |
|---|---|------------------|--------------------|--|--|--|--|
| JEDNOŚCIKA PROJEKTOWA | | | | PRACOWNIA USŁUG PROJEKTOWYCH I BUDOWLANYCH BUDOWNICTWA OGÓLNEGO mgr inż. Grzegorz Kaszkowiak | | | |
| INWESTOR | ŁUKASZ DZIUBA | | | ul. Orzeszkowej 18 63-700 Krotoszyń | | | |
| INWESTYCJA | PRZEBUDOWA - REMONT KONSTRUKCJI DACHU WRAZ Z PRZEMUROWANIEM KOMINÓW I WYMIANĄ POKRYCIA DACHU W DWORCU W STARYMGRODZIE | | | | | | |
| RYSEK | Starygród 6 63-740 Kobylin | | (działka nr 419/1) | | | | |
| PRZEKRÓJ PIONOWY C-C - INWENTARYZACJA | | | | | | | |
| PROJEKTANT | IMIĘ I NAZWISKO | NR UPRAWNIENI | PODPIS | | | | |
| ARCHITEKTURA | mgr inż. G. Kaszkowiak | UAN 7342-40/94 | A3/A2 | | | | |
| KONSTRUKCJA | mgr inż. G. Kaszkowiak | WKP/0285/POOK/11 | | | | | |
| SPRAWDZAJĄCY | | | BRANŻA | SKALA | | | |
| ARCHITEKTURA | | | ARCH. KONSTR. | 1:50 | | | |
| KONSTRUKCJA | | | DATA | NR RYSUNKU | | | |
| OPRACOWAŁ | mgr inż. G. Kaszkowiak | | 02.2024 | K7 | | | |
| Wszystkie prawa autorskie zastrzeżone, ze szczególnym uwzględnieniem przepisów Ustawy o prawie autorskim (Dz. U. nr 24/62 poz. 234 z późniejszymi zmianami). Każde wykorzystanie, powielanie i rozpowszechnianie możliwe jest tylko za pisemną zgodą autora opracowania | | | | | | | |

zaleca się odtworzenie izolacji poziomej ścian

zaleca się odtworzenie izolacji poziomej ścian

(Dz. U. nr 24/52 poz. 234 z późniejszymi zmianami). Każde wykorzystanie, powielanie i rozpowszechnianie możliwe jest tylko za pisemną zgodą autora opracowania