


**LEGENDA**

- proj. krawężnik kamienny wystawiony na 12cm
- ściek przykrawężnikowy, szerokość 20cm
- proj. krawężnik najazdowy wystawiony na 3 cm
- proj. obrzeża kamienne
- proj. odwołanie nawierzchnia jezdní
- proj. poszerzenie jezdní
- proj. nawierzchnia chodnika - chodnikowe płyty betonowe 50x50
- proj. nawierzchnia chodnika - kostka kamienna nierog. 9/11 jasnoszara
- proj. nawierzchnia zjazdu - kostka kamienna nierog. 9/11 ciemnoszara
- proj. zagospodarowanie zieleni
- proj. faktura ostryżawca
- proj. wpust kanalizacji deszczowej - przesunięcie
- proj. ławami ulicznymi - przesunięcie / kolizja
- niemalże przeznaczony pod inwestycję
- zakres opracowania branża drogowa

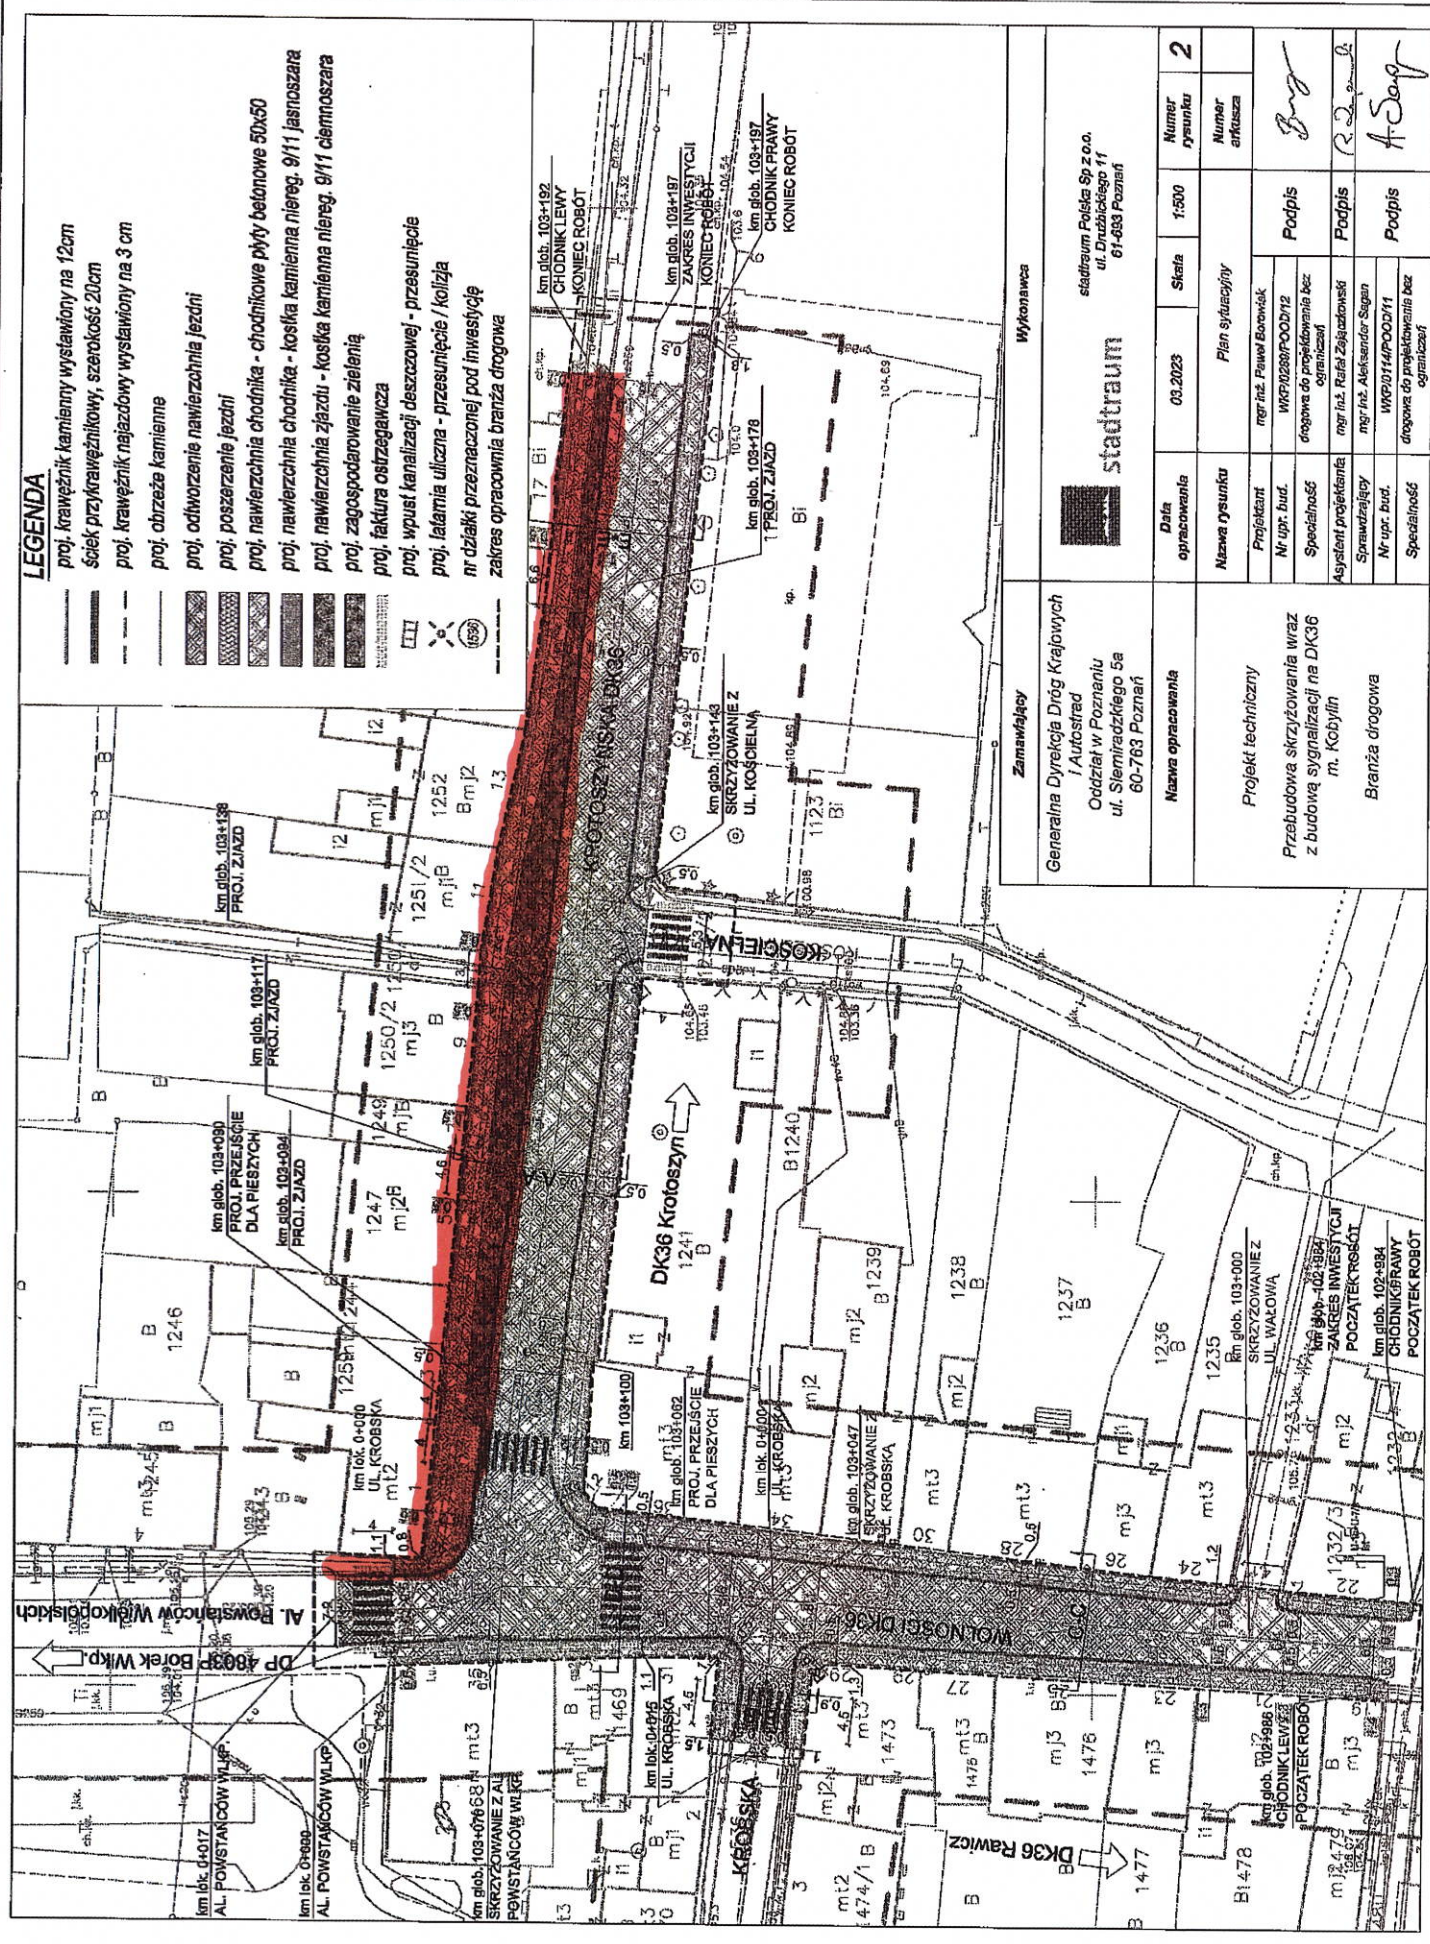

Zamawiający Generalna Dyrekcja Dróg Krajowych i Autostrad Oddział w Poznaniu ul. Ślemieńskiego 5a 60-763 Poznań	Wykonawca stadtraum stadtraum Polska Sp. z o.o. ul. Drużbickiego 11 61-633 Poznań	
	Data opracowania 03.2023	Skala 1:500
Nazwa rysunku Projektant mgr inż. Paweł Borowick	Plan sytuacyjny	Numer rysunku 2
Nr upr. bud. Specjalność Asystent projektanta	WP/10289/POOD/12 drogowa do projektowania baz ograniczani	Numer arkusza Buz
Sprawdzający Nr upr. bud.	mgr inż. Rafał Zajacowski	Podpis R. Zajacowski
Specjalność	mgr inż. Aleksander Segan WP/0114/POOD/11 drogowa do projektowania baz ograniczani	Podpis A. Segan