

JWAGA:

wszystkie wymiary podano w [cm]
kotły wysokości podano w [m]

JWAGA:

projektuje się wymianę pokrycia dachu przy zastosowaniu dachówki ceramicznej zakładkowej Marsylka odmianny 'sercówka' w kolorze antracyt angoba produkcji Fabryki Ceramiki Budowlanej FCB Ceramika Spółka z o. o. w Ostrzeszowie (Heritage Roof Tiles Spółka z o. o.)

projektuje się układanie dachówki na latach drewnianych na pełnym deskowaniu z wiatroizolacją z 1x papa asfaltowa termozgrzewalna mocowana do drewnianego podłoża mechanicznie i zgrzewana na zakładach

projektuje się wykonanie izolacji termicznej konstrukcji dachu wełną mineralną gr. 25cm o niskim współczynniku przewodzenia ciepła



pozostawia się pokrycie dachu nad lukarnami z blachy płaskiej w kolorze ciemnym na rąbek stojący z przekładką z papy

projektuje się wymianę pokrycia dachu nad ściami na dachówkę ceramiczną zakładową Marsylka cdmiany "sercówka" w kolorze antracyt angoba produkcji Fabryki Ceramiki Budowlanej FCB Ceramika Spółka z o. o. w Ostrzeszowie (Heritage Roof Tiles Spółka z o. o.)

: przemurowanie kominów wykonać od poziomu stropu nad parterem (sekcja A i C) oraz od korony ściany wewnętrznej (sekcja B

kominy murować z cegły pełnej kl.15 na pełne spoiny na zaprawie cementowo - wapiennej marki M5

: obróbki blacharskie wykonać z blachy tytanowo - cynkowej

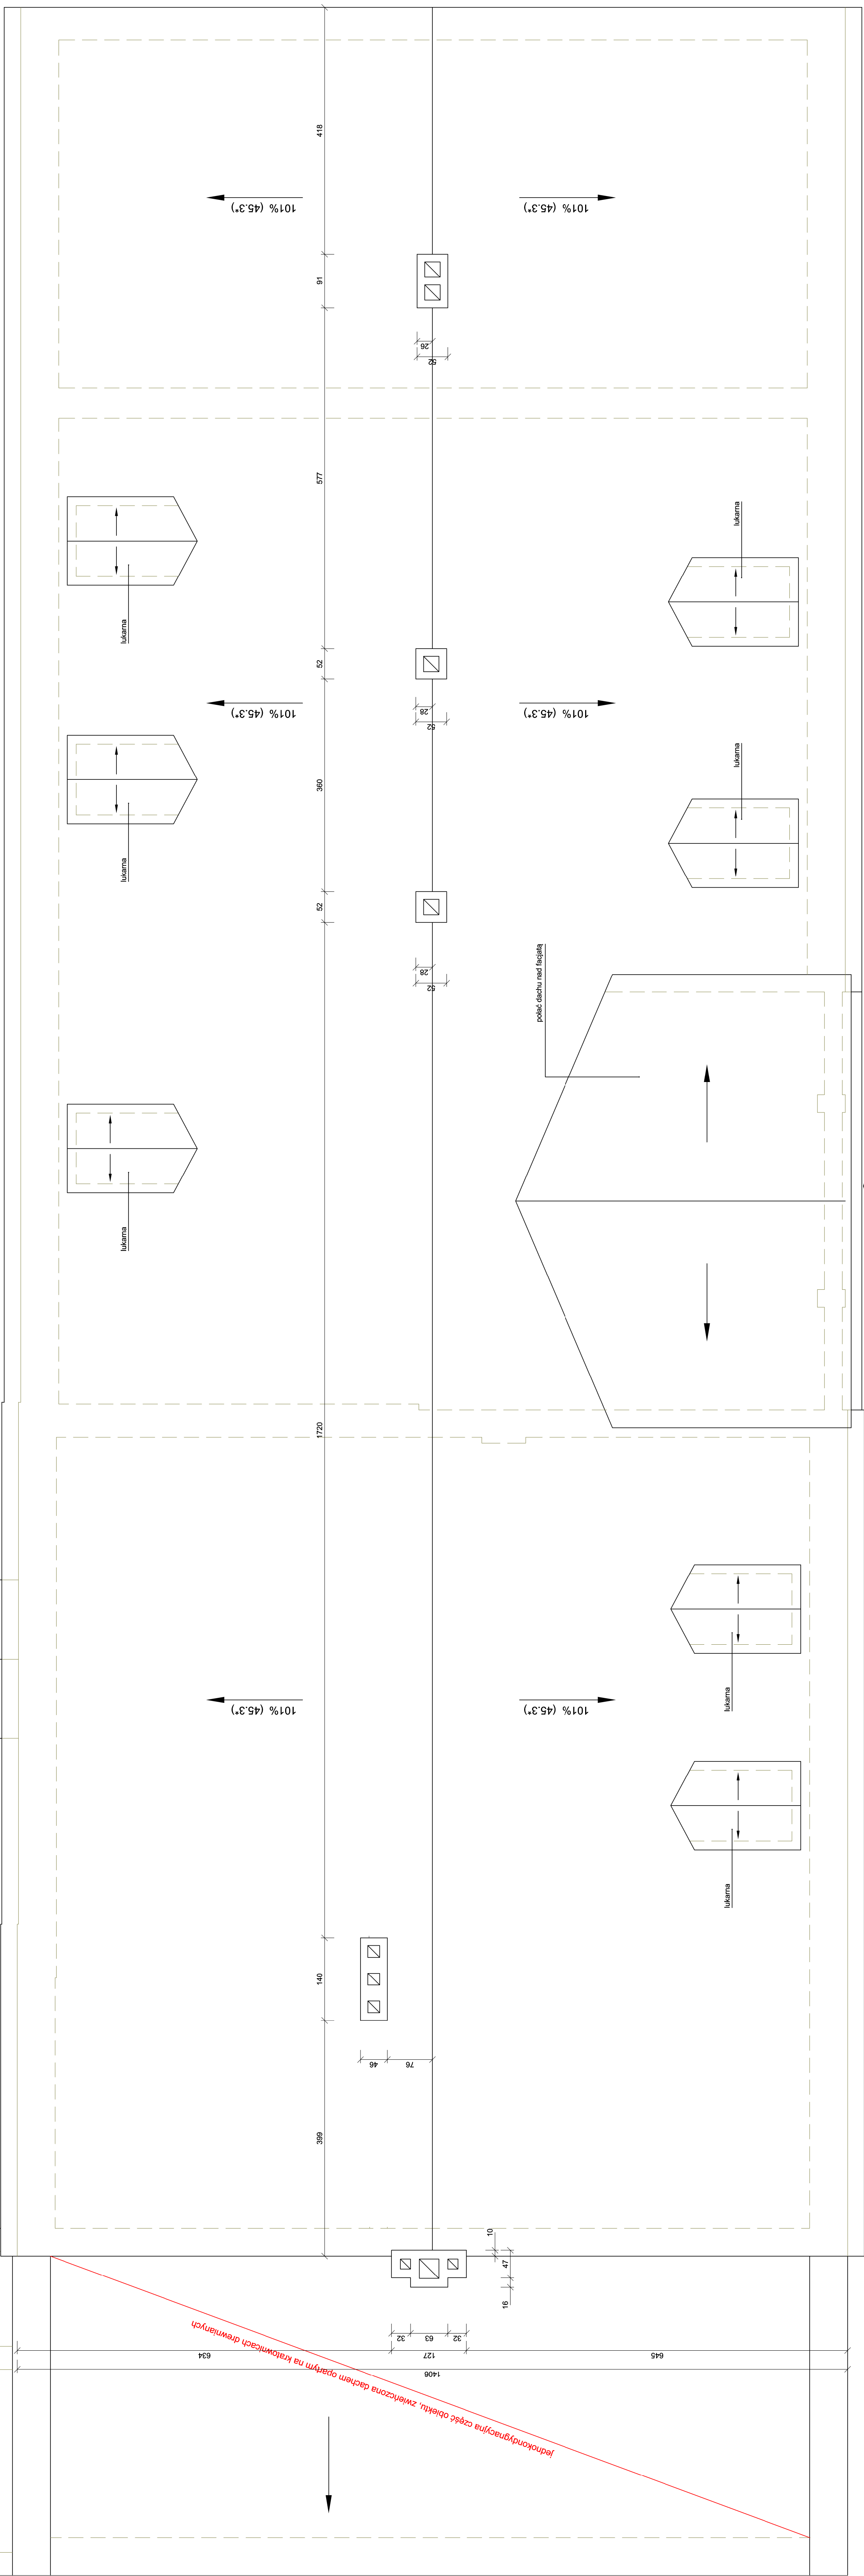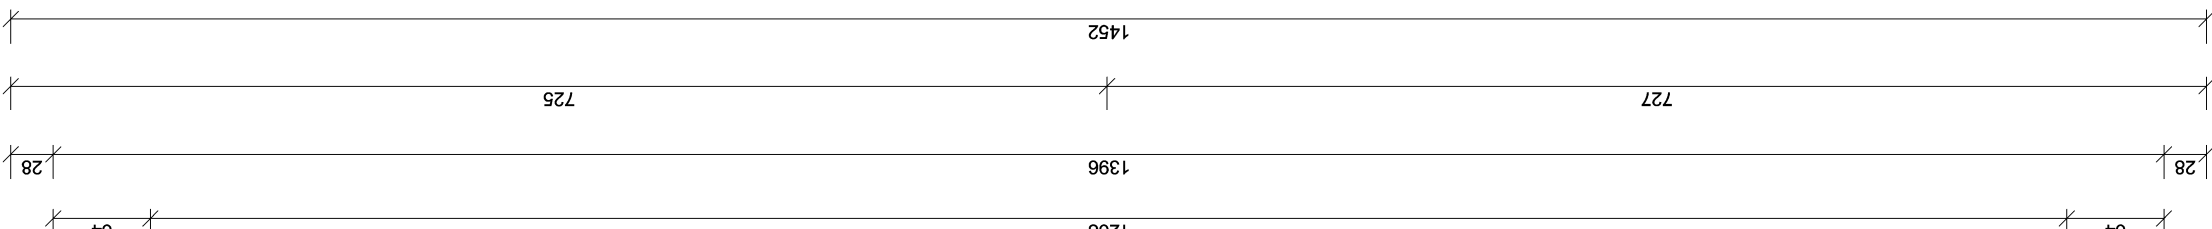

AGENCJA PROJEKTOWA
PRACOWNIA USŁUG
PROJEKTOWYCH I BUDOWLANYCH BUDOWNICTWA OGÓLNEGO
mgr inż. Grzegorz Kłosowski
ŁUKASZ DZUBA
 ul. Orzeszkowej 18 63-700 Krotoszyn
**PRZEBUDOWA - REMONT KONSTRUKCJI DACHU WRAZ Z PRZEMUROWANIEM I
 KOMINÓW I WYMIANA POKRYCIA DACHU W DWORKU W STARYMGRODZIE**
 Stanowisko 6 63-740 Kąkolin
 (działka nr 419/1)

RZUT POŁĄCZI DACHU

PROJEKTANT	IMIĘ I NAZWISKO	NR UPRAWNIEN	PODPIS
ARCHITEKTURA	mgr inż. G. Kaszkowiak	UAN 7342-40/94	
KONSTRUKCJA	mgr inż. G. Kaszkowiak	WP/0265/POK/11	

PRACOWNICY	ARCHITECTURA	BRANZA	SKALA
KONSTRUKCJA	DATA	KONSTR.	1:50
OPISOWAŁ	NR	RYSUJĄCY	K14
mgr inż. G. Kaskowski	02 2024		
mgr inż. G. Hannirol			
mgr inż. G. Kaskowski			