
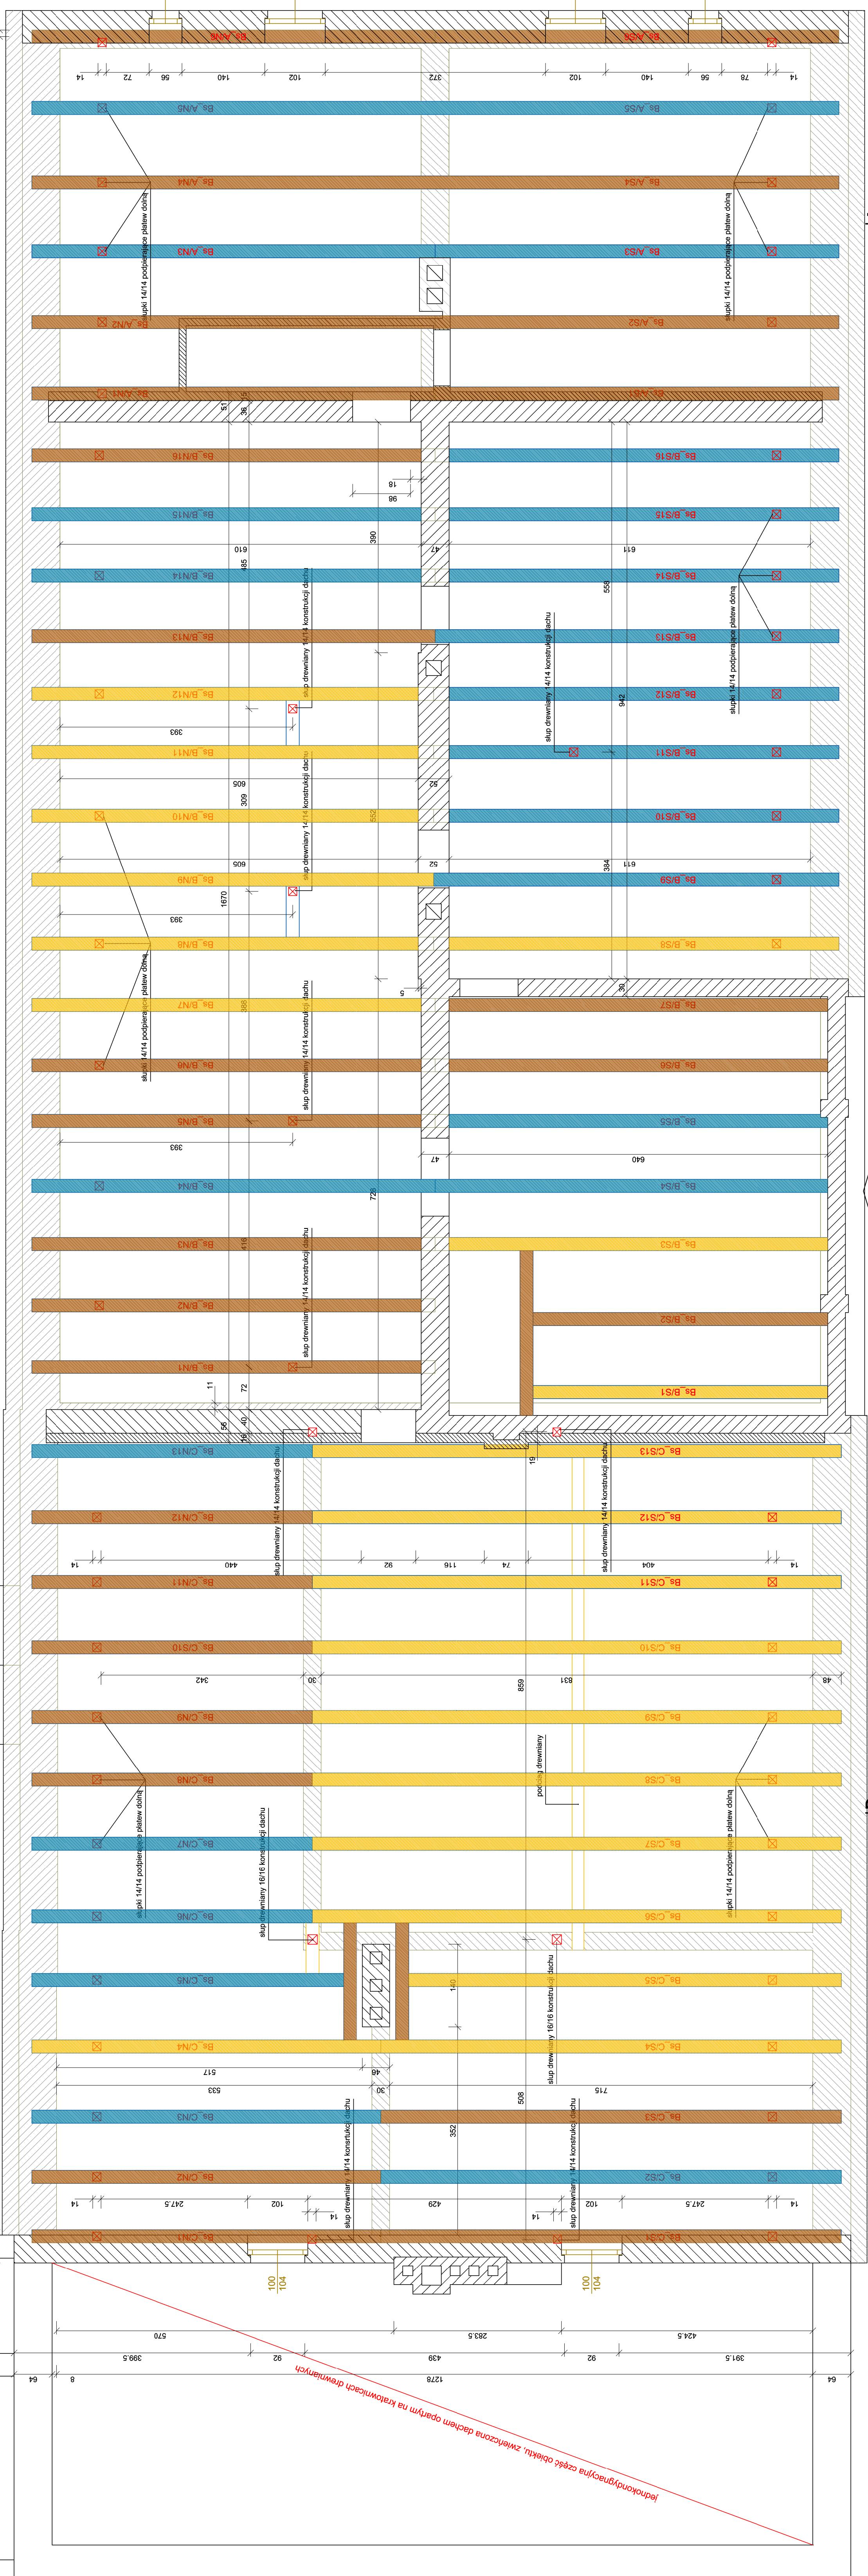


UWAGA:

- # istniejąca drewniana belki stropowe o przekroju 22/24cm
- # za względu na zniszczenie belki przez korozję biologiczną, niżej wymienione belki stropowe należy wymienić:
  - sekcja A: Bs\_A/S3, Bs\_A/S5, Bs\_A/N3, Bs\_A/N5
  - sekcja B: Bs\_B/N4, Bs\_B/N14, Bs\_B/N15, Bs\_B/S4, Bs\_B/S5, Bs\_B/S9, Bs\_B/S10, Bs\_B/S11, Bs\_B/S12, Bs\_B/S13, Bs\_B/S14, Bs\_B/S15, Bs\_B/S16
  - sekcja C: Bs\_C/N3, Bs\_C/N6, Bs\_C/N7, Bs\_C/N13, Bs\_C/S2
- # nowe belki stropowe należy wykonać z tarcicy gładkiej klasy C27 o przekroju 22/24cm
- # nowe belki stropowe należy impregnować przeciw korozji biologicznej preparatem KUPRAFUNG - B
- # nowe belki stropowe należy impregnować przeciw ogniwemu preparatem FOBOS M lub preparatem firmy Remmers
- # wszystkie połączenia konstrukcji drewnianej stropu i dachu należy wykonywać na łączu dealeńskie
- # dopuszcza się wykonywanie mocowań uzupełniających za pomocą łączników stalowych

- BELKI STROPOWE ORYGINALNE
- BELKI STROPOWE ORYGINALNE, PRZEZNACZONE DO WYMIANY
- BELKI STROPOWE NOWE (wymienione wcześniej)

# przykłady zniszczonych przez korozję biologiczną belek stropowych

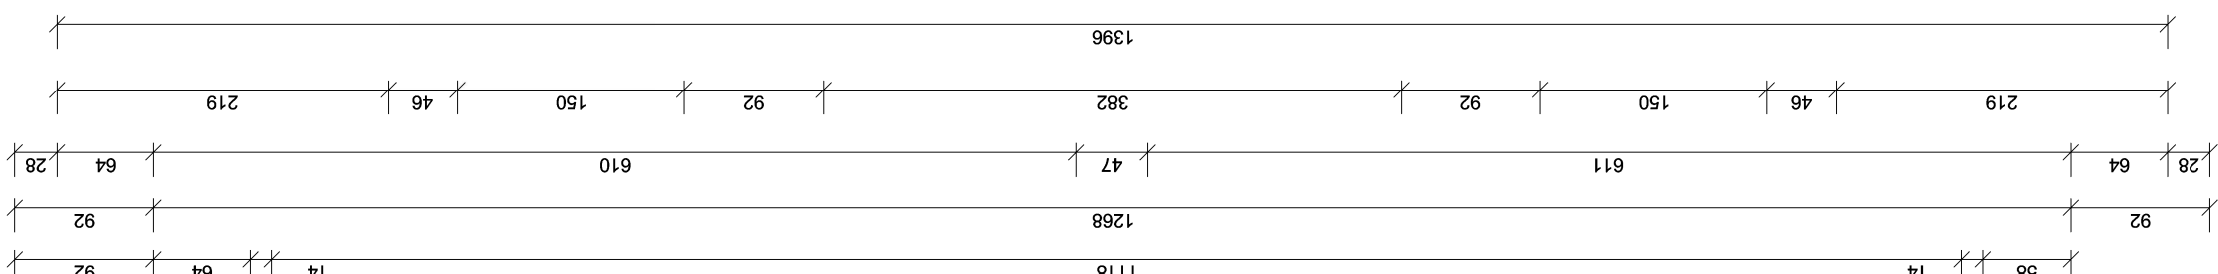

UWAGA:

- # wszystkie wymiary podano w [cm]
- # kody wysokości podano w [m]

SEKCYJNA ROZCIĘCZONA		PRACOWNIA USŁUG PROJEKTOWYCH I BUDOWLANICZYCH KASZKOWIAK	
TREŚĆ		LUKASZ DZIUBA	
INWESTYCJA: PRZEBUDOWA, REMONT I WYMIANA POKRYCIA DACHU W DWORCU W STARYNGRODZIE		ul. Orzechowa 10, 63-700, Krotoszyn	
KOMINOW I WYMIANA POKRYCIA DACHU W DWORCU W STARYNGRODZIE		63-740, Kobylin	
RYTUŚ		Starygród 6	
RZUT KONSTRUKCJI STROPU - INWENTARYZACJA		Gdańsk, nr 419/1	
PROJEKTANT	MIŁOŚĆ NADZIWIŚKO	INŻYNIER	PROF. DR. H.C.
ARCHITEKTURA	mgr inż. G. Kaszkowiak	UNIA	UN7342-0004
KONSTRUKCJA	mgr inż. G. Kaszkowiak	WPROJEKTOWA	WPROJEKTOWA
SPRACOWAŁ	mgr inż. G. Kaszkowiak	ARCHITEKTURA	ARCHITEKTURA
KONSTRUKCJA	mgr inż. G. Kaszkowiak	DATA	02.2024
OPRACOWAŁ	mgr inż. G. Kaszkowiak	RYSUJĄCY	K3
Inwentaryzacja planu stropu dworca w Staryngrodzie			