


PRZĘKRÓJ PIONOWY E-E

UWAGA:

- # wszystkie wymiary podano w [cm]
- # koty wysokości podano w [m]

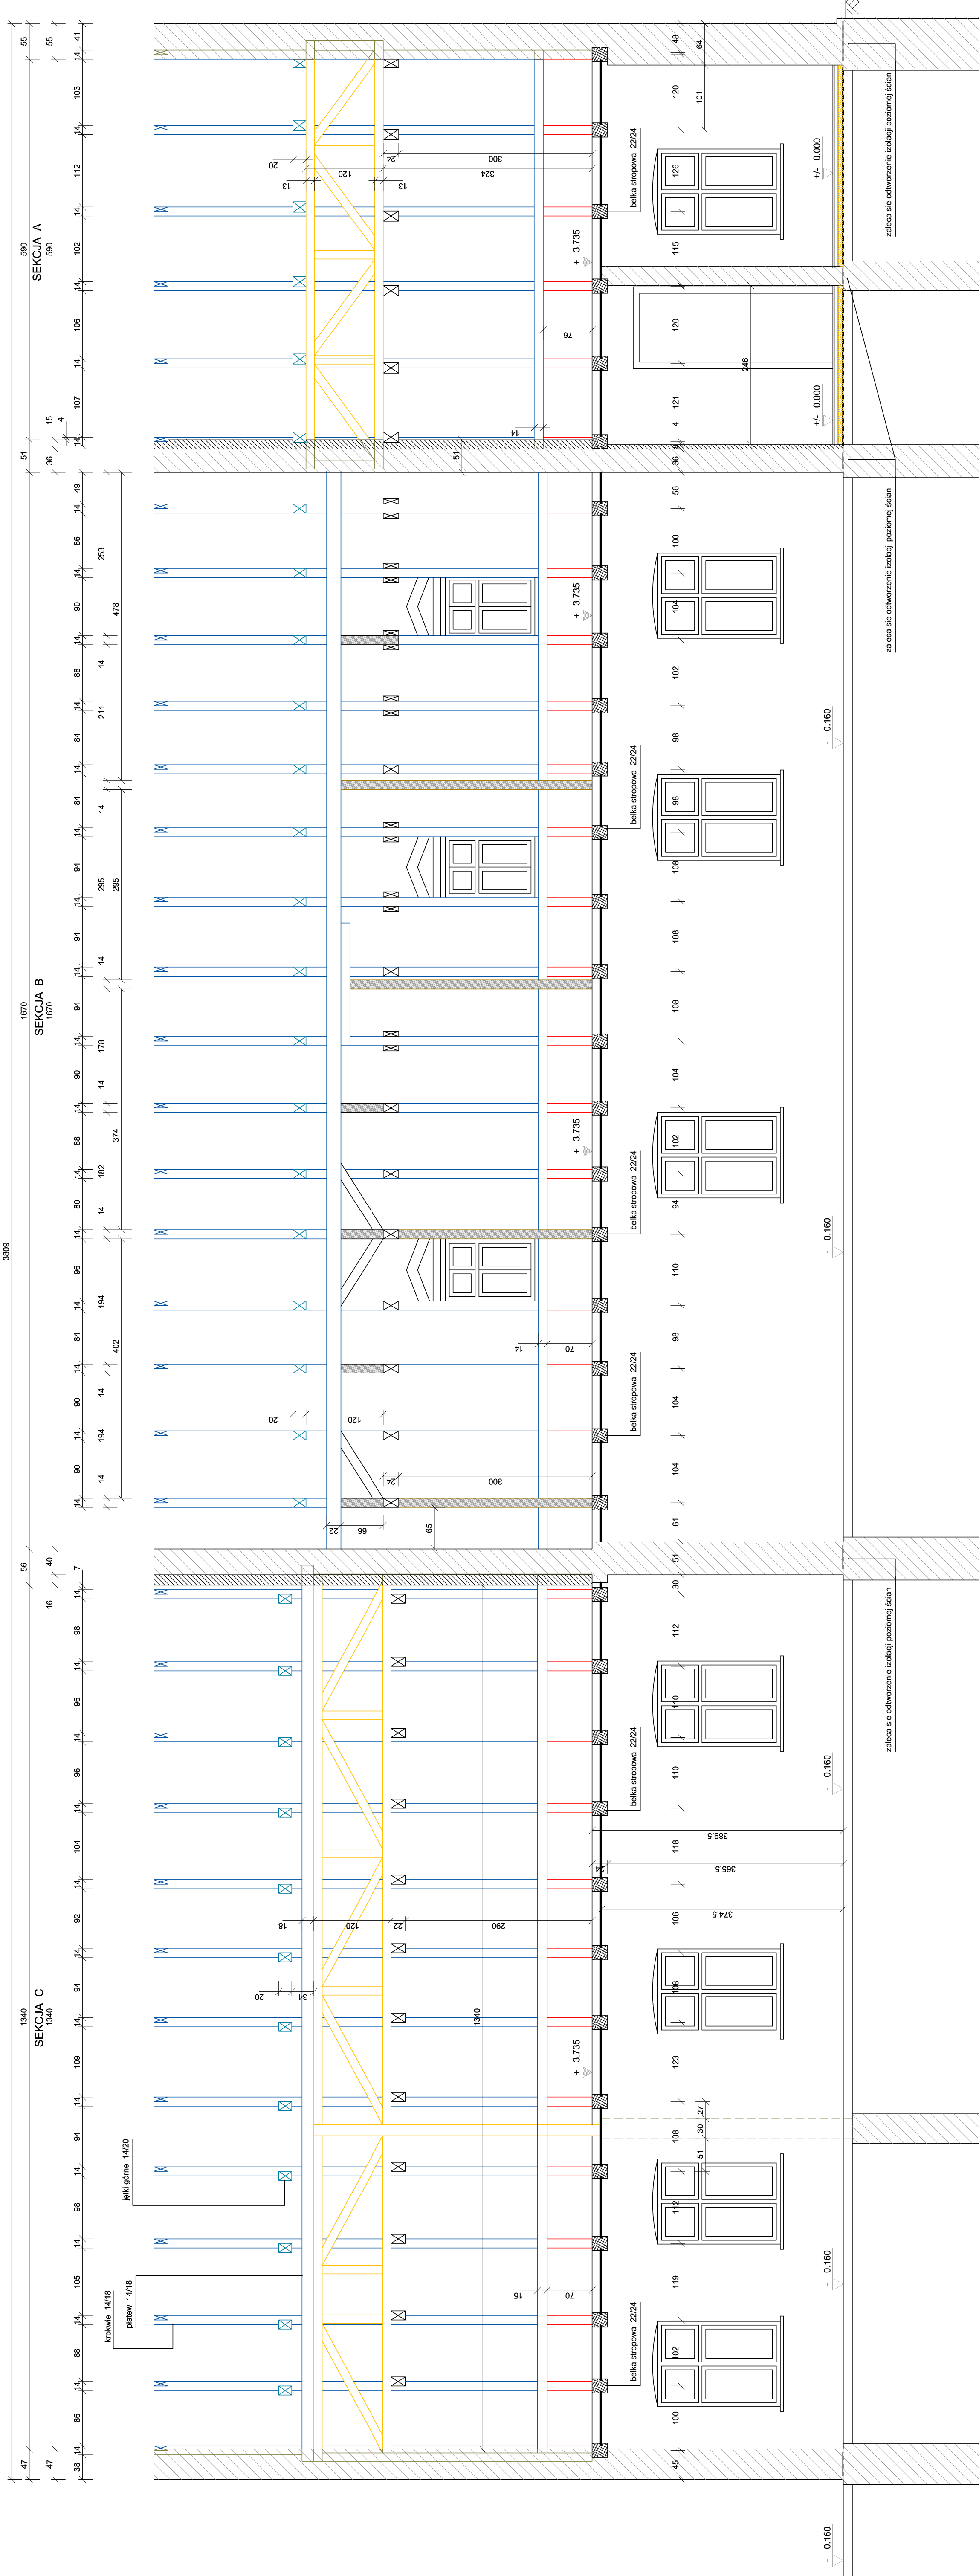

FUNDAMENTACJA PROJEKTOWA	PRACOWNIA USŁUG PROJEKTOWYCH I BUDOWLANYCH BUDOWNICTWA OGÓLNEGO mgr inż. Grzegorz Kaszkowiak		
	ŁUKASZ DZIUBA		
INWENTYR	ul. Orzeszkowej 18 63-700 Krotoszyn		
	INWENTYRACJA - REMONT KONSTRUKCJI DACHU WRAZ Z PRZEMUROWANIEM KOMINÓW I WYMIANA POKRYCIA DACHU W DWORKU W STARYMGRODZIE Starygród 6 63-740 Kobylin (działka nr 419/1)		
REDAKTOR	mgr inż. G. Kaszkowiak		
PRZĘKRÓJ PIONOWY E-E - INWENTARYZACJA			
PROJEKTANT	IMI I NAZWISKO	NR UPRAWNIENIA	PODPIS
ARCHITEKTURA	mgr inż. G. Kaszkowiak	UAT 7342-40/04	
KONSTRUKCJA	mgr inż. G. Kaszkowiak	WKP0265-PCK011	
SPRAWDZAJĄCY			
ARCHITEKTURA			
KONSTRUKCJA			
OPRACOWAŁ	mgr inż. G. Kaszkowiak		
Wskazanie praw autorskich zastrzeżone, ze szczególnym uwzględnieniem przepisów Ustawy o prawie autorskim (Dz. U. nr 24/02 poz. 234 z późniejszymi zmianami). Każde wykorzystanie, powielanie i rozpowszechnianie bez zgody autora sprzeczne z prawem.			
BRANŻA	SKALA		
ARCH. KONSTR.	1:50		
DATA	NR		
02.2024	RYSUJĄCY		
	K9		